



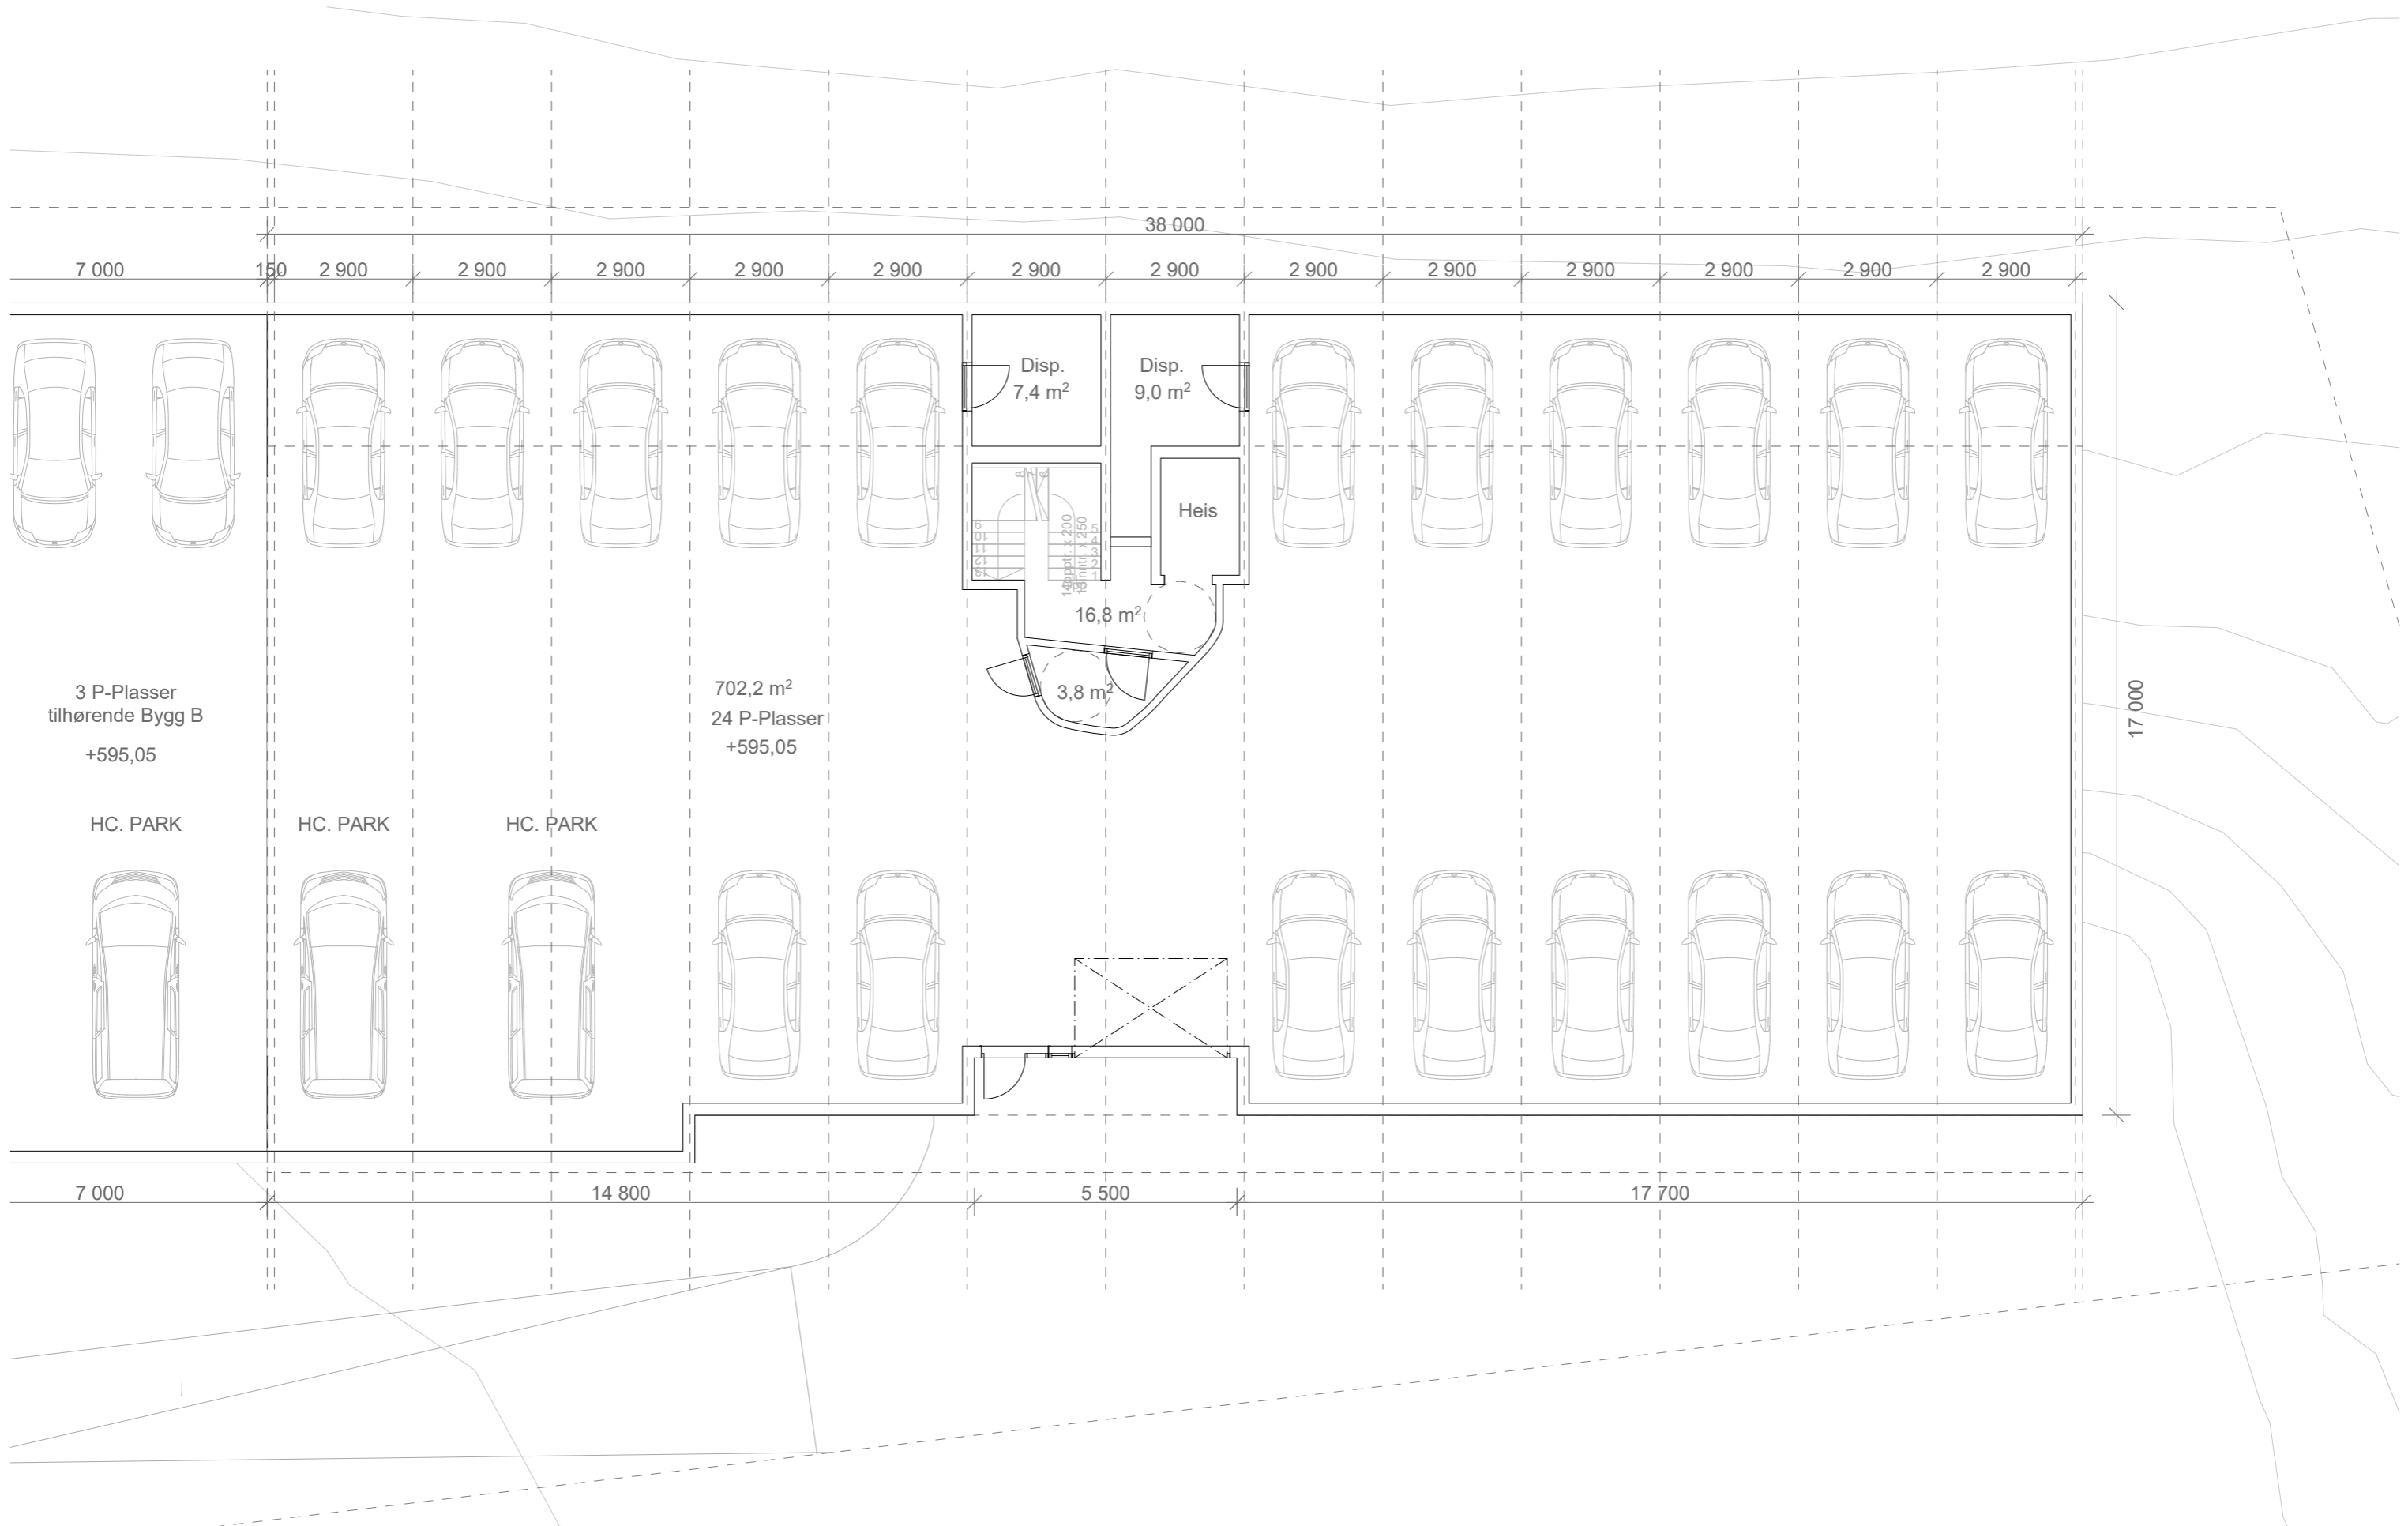
BYA: 3295 m²
 BRA: 14935 m²
 Tomt: 9715 m²
 Areal utendørs parkering:
 (49pl. x 18m²) = 882m²


Prosjekt Vangslia Panorama Pannotia AS	Gnr/Bnr/Fnr 271/82	Dato 20.05.2019		Håvard Eide Nedre Kristianstengate 14 7014 Trondheim +47 926 13 593 studio_my@online.no www.heatark.no
	Tegning Situasjonsplan	Målestokk (A3) 1:1000		

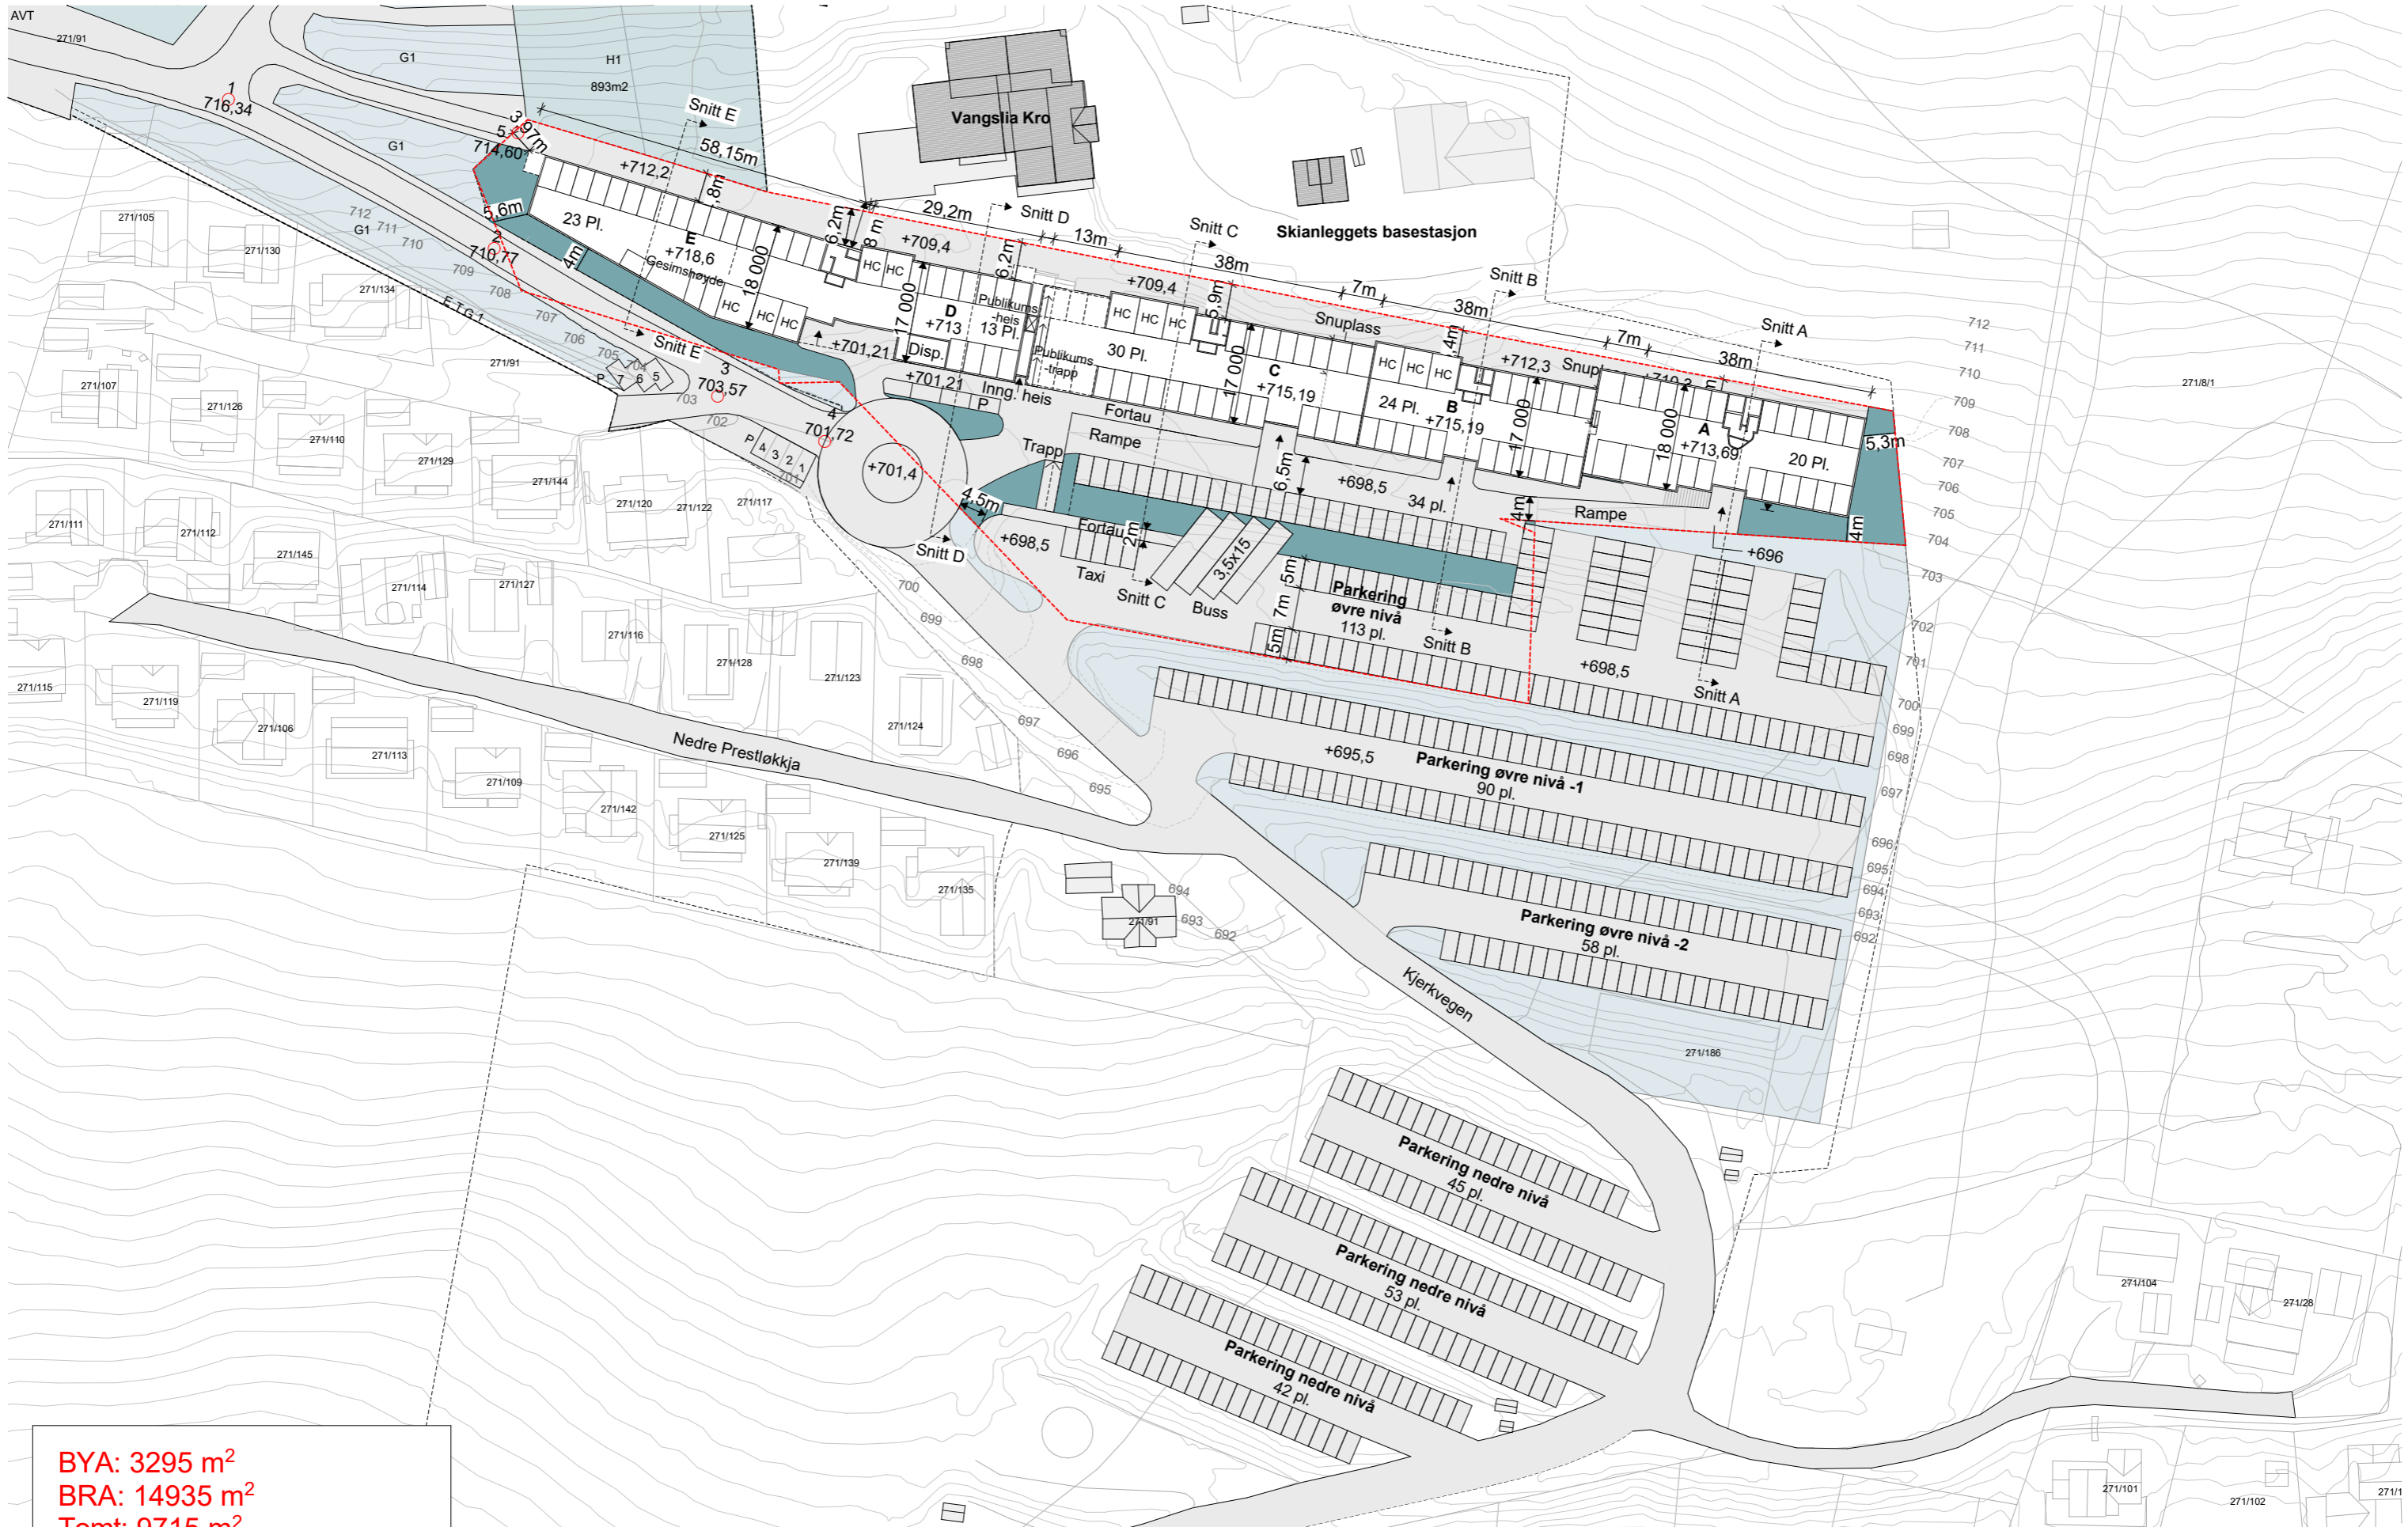



BYA: 3295 m²
 BRA: 14935 m²
 Tomt: 9715 m²
 Areal utendørs parkering:
 (49pl. x 18m²) = 882m²


Prosjekt Vangslia Panorama Pannotia AS	Gnr/Bnr/Fnr 271/82	Dato 20.05.2019		Håvard Eide Nedre Kristianstengate 14 7014 Trondheim +47 926 13 593 studio_my@online.no www.heatark.no
	Tegning Parkeringsplan	Målestokk (A3) 1:1000		




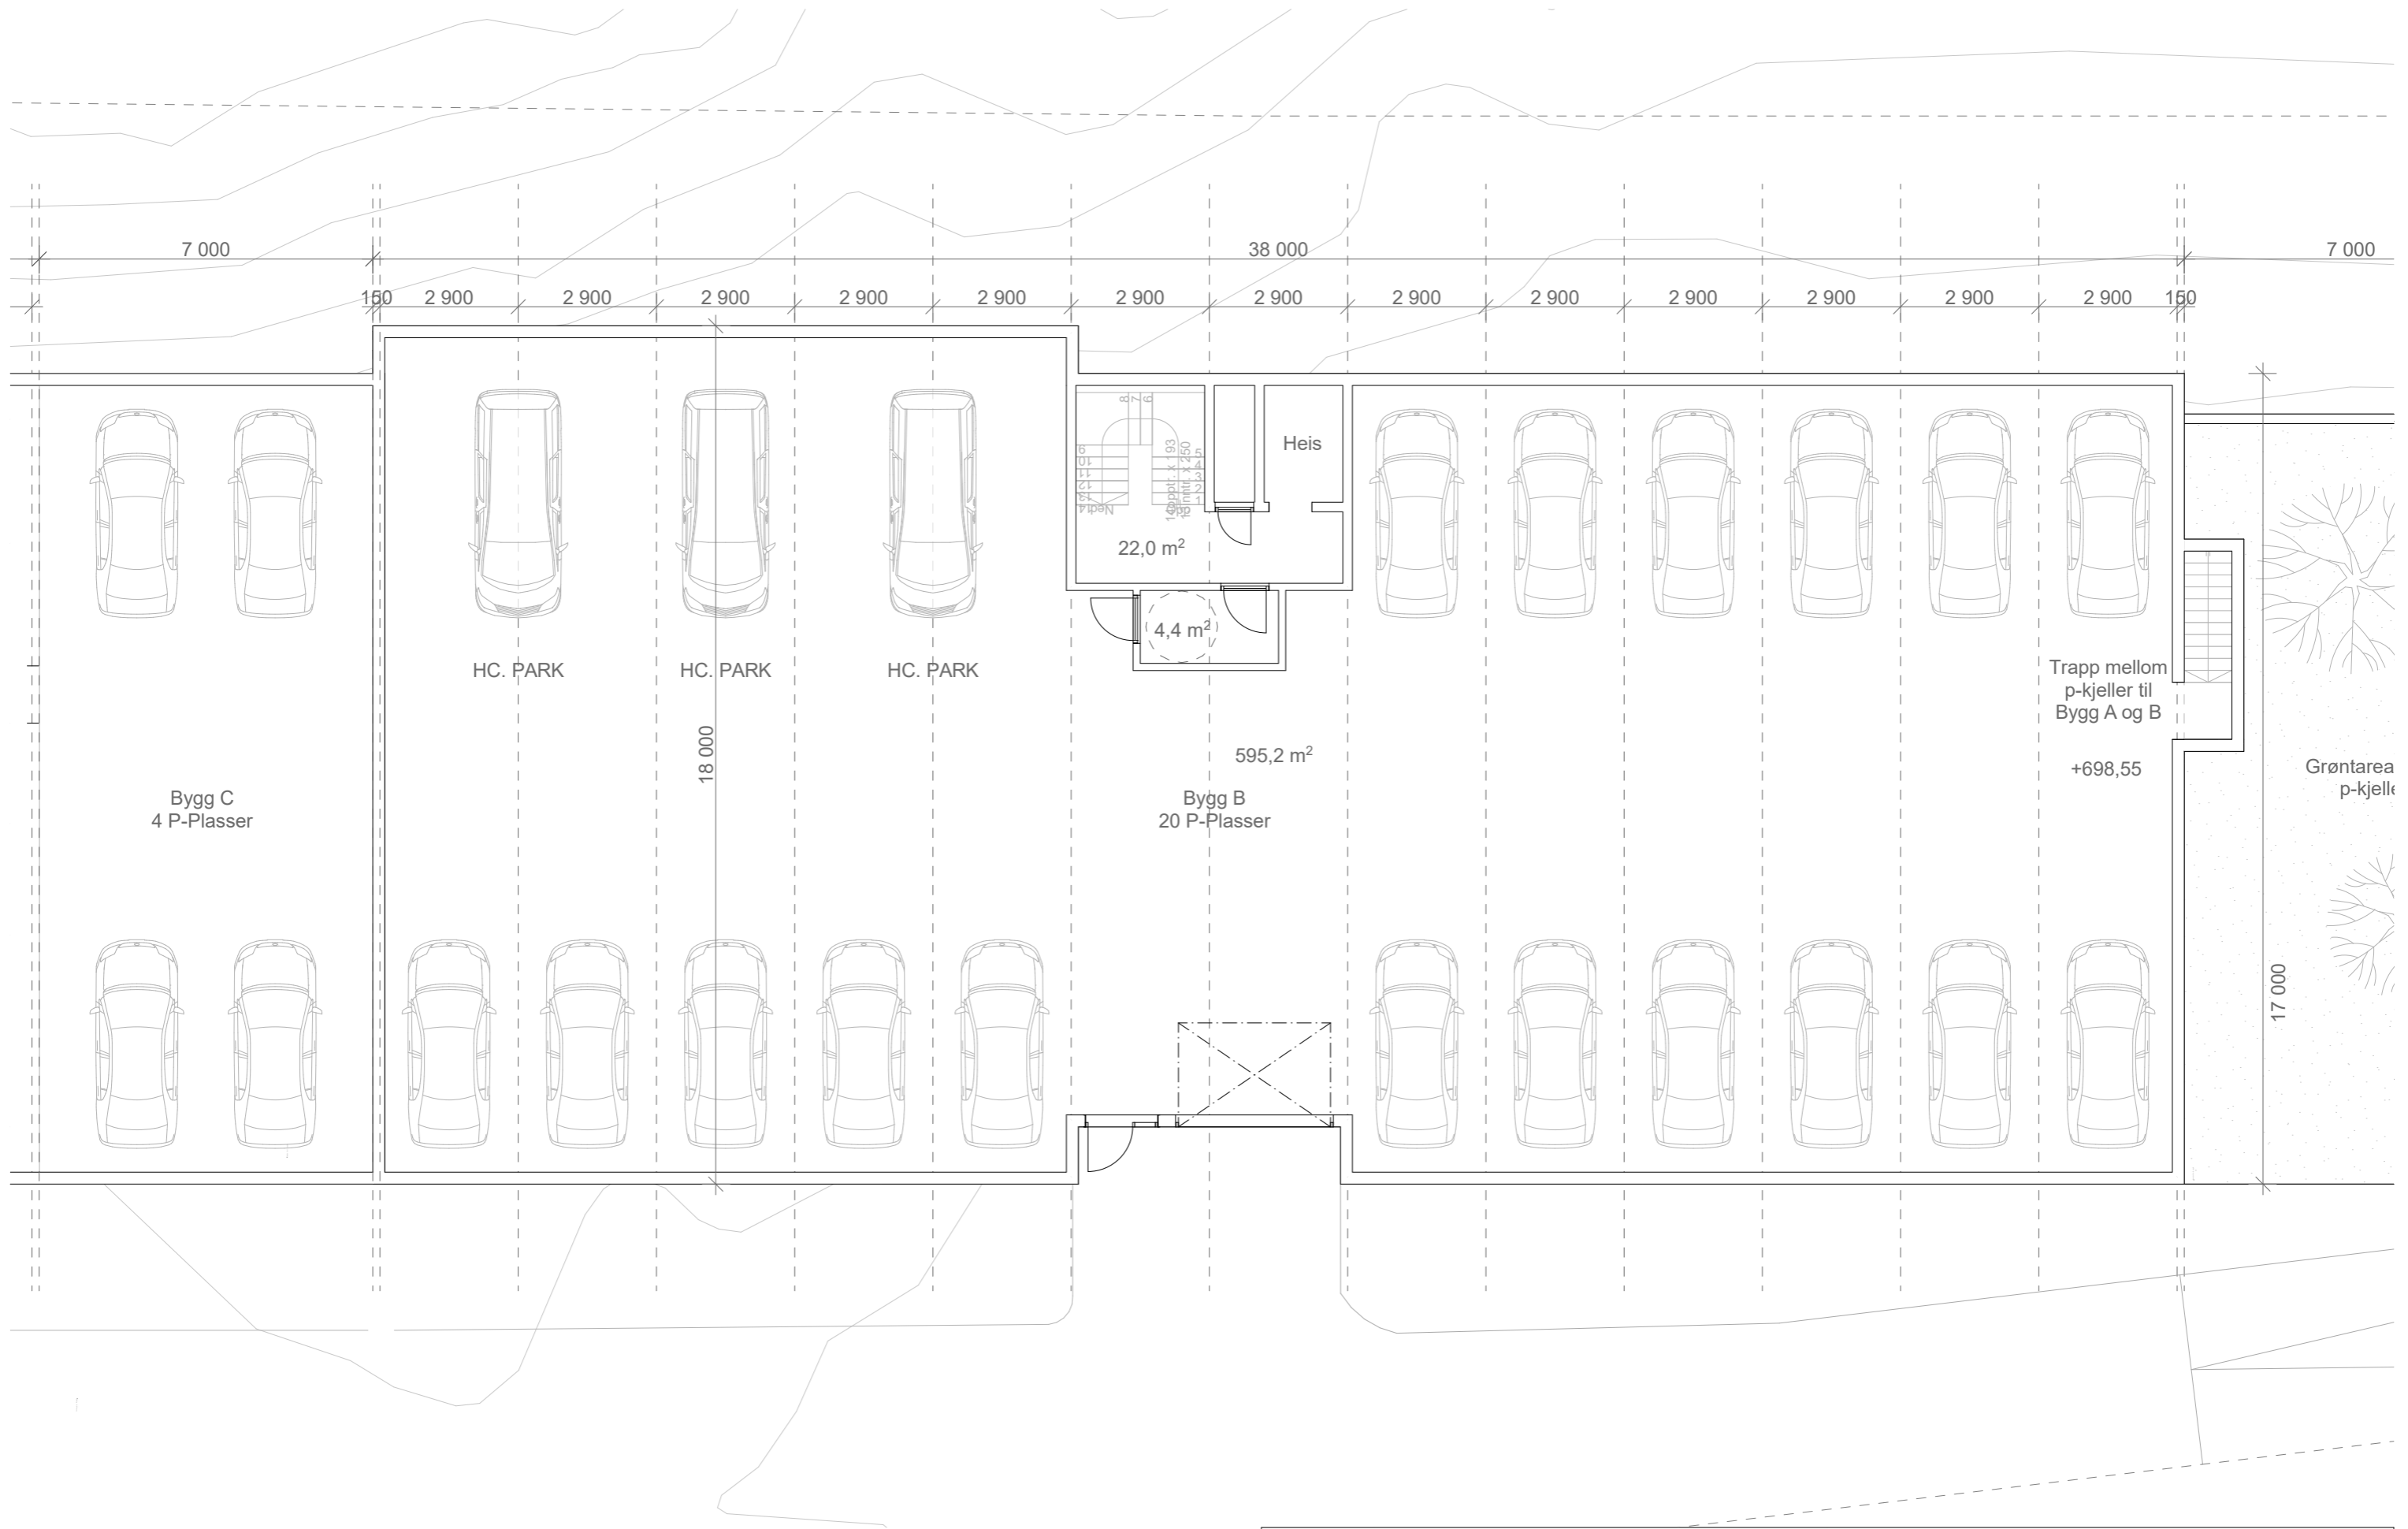
Prosjekt Vangslia Panorama Pannotia AS	Gnr/Bnr/Fnr 271/82	Dato 20.05.2019		Håvard Eide Nedre Kristianstengate 14 7014 Trondheim +47 926 13 593 studio_my@online.no www.heatark.no
	Tegning Bygg A: P-Kjeller	Målestokk (A3) 1:125		

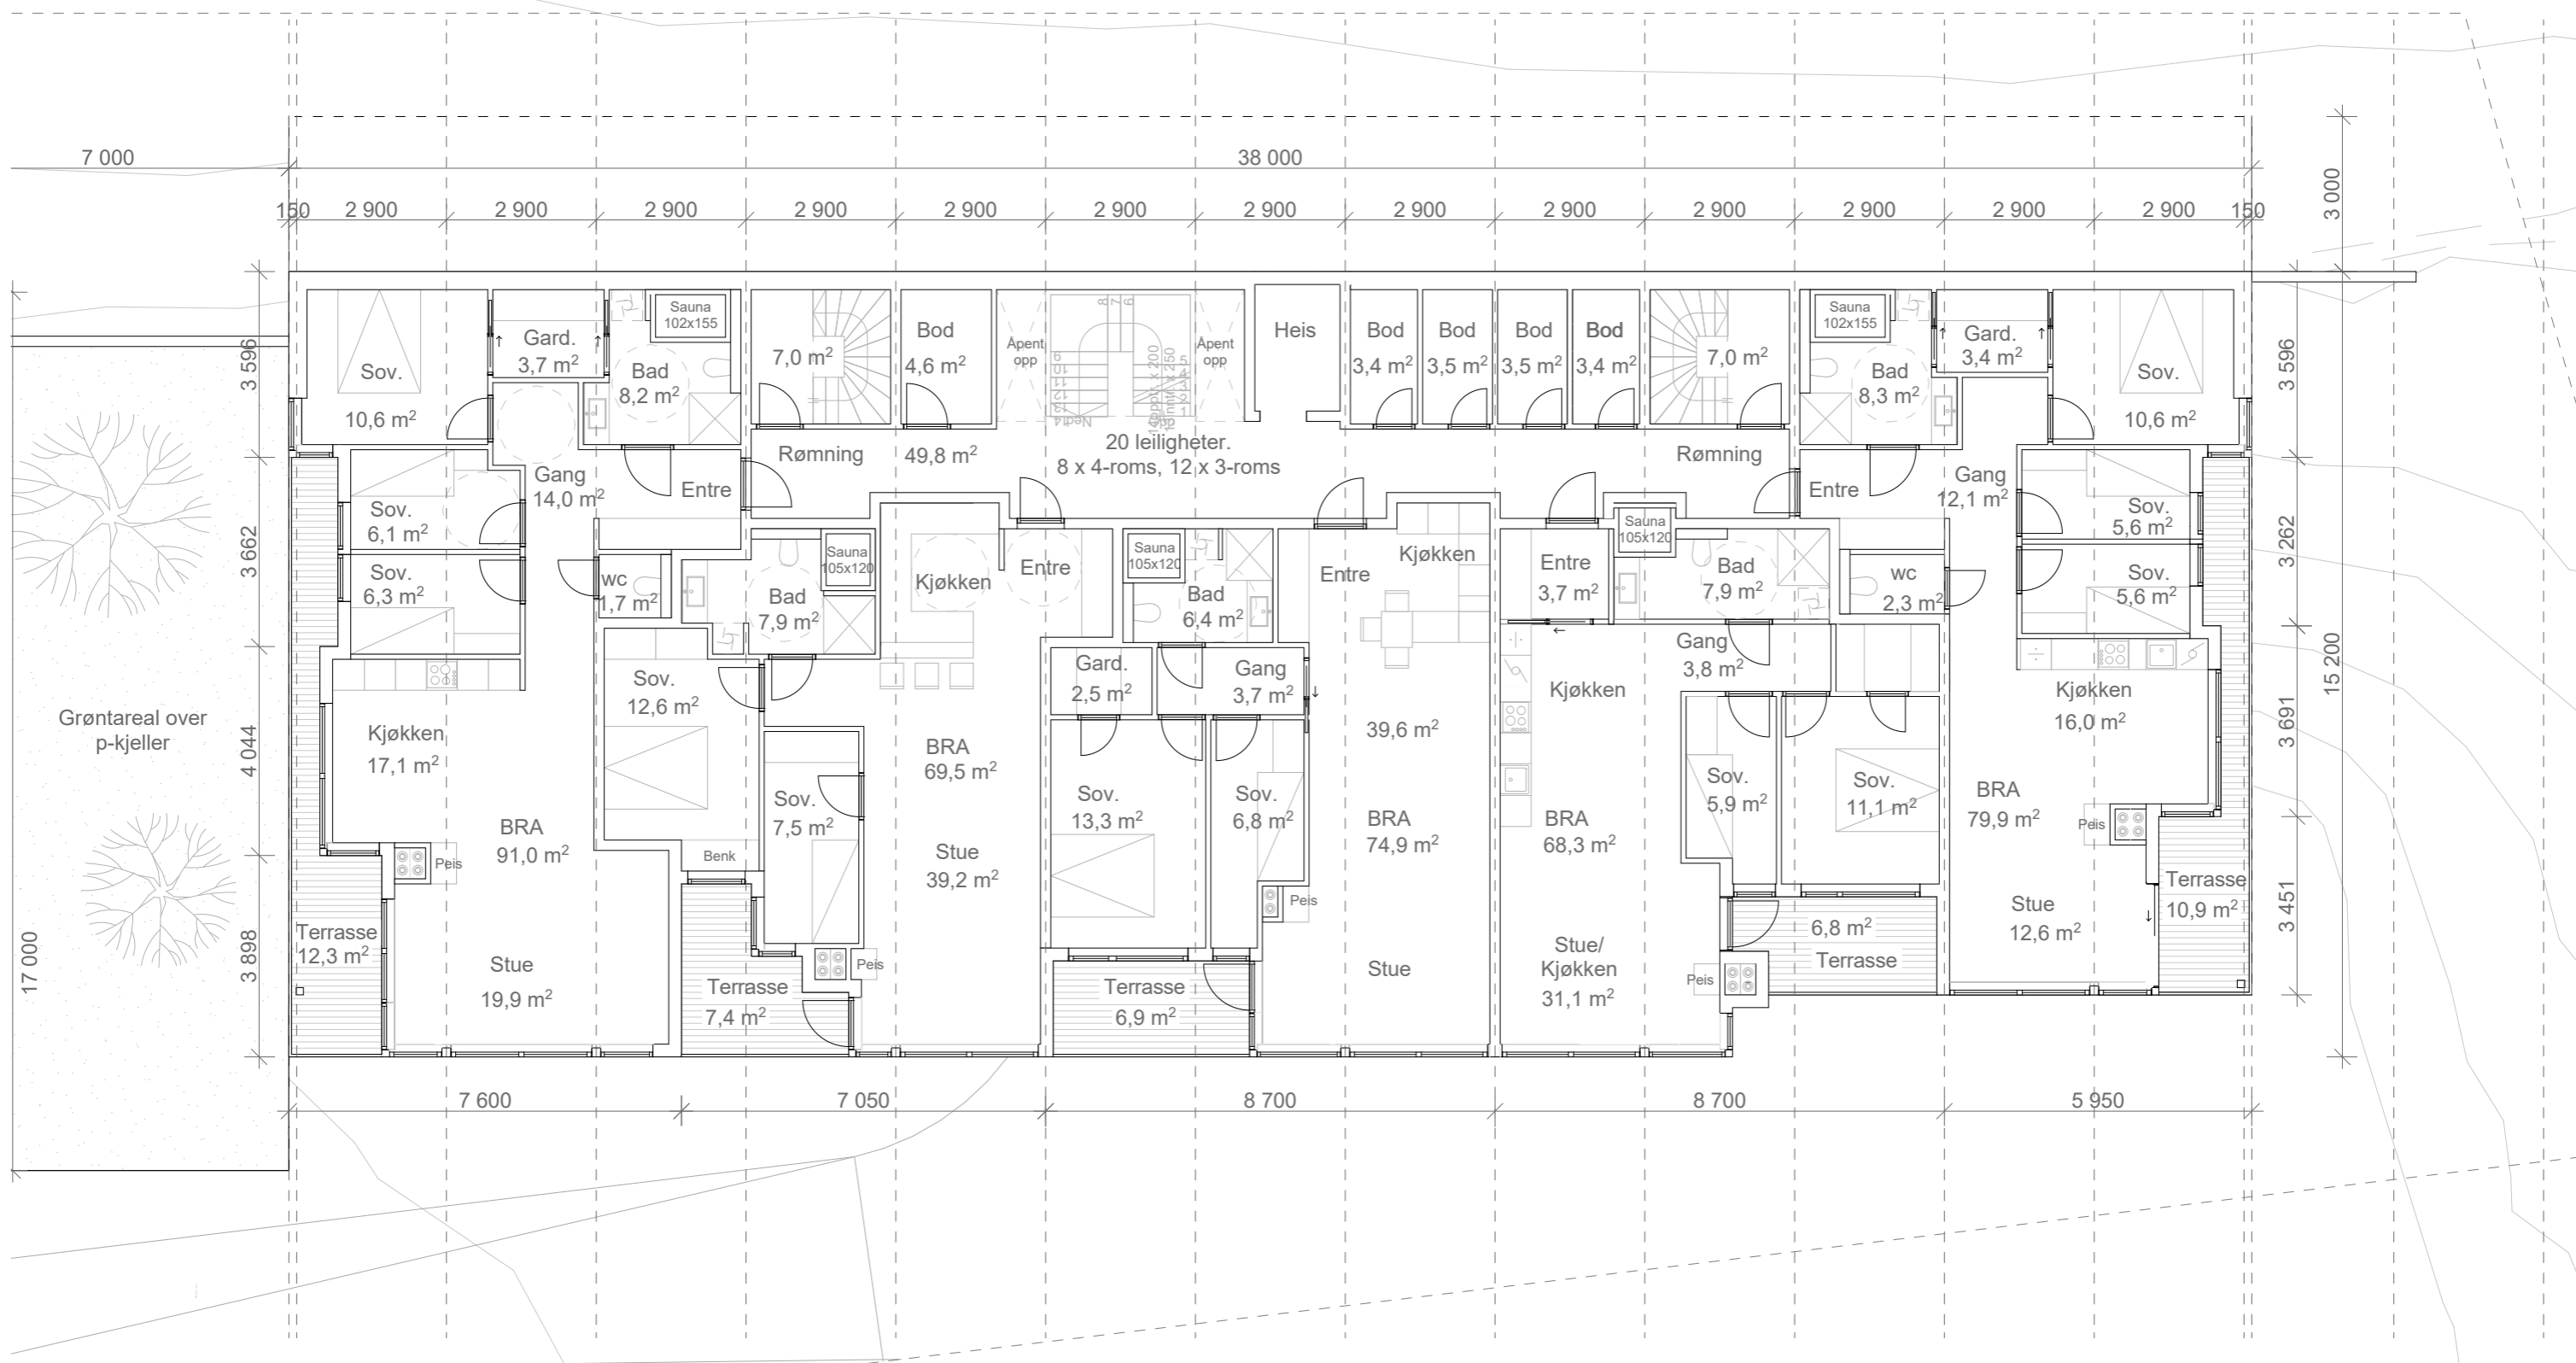


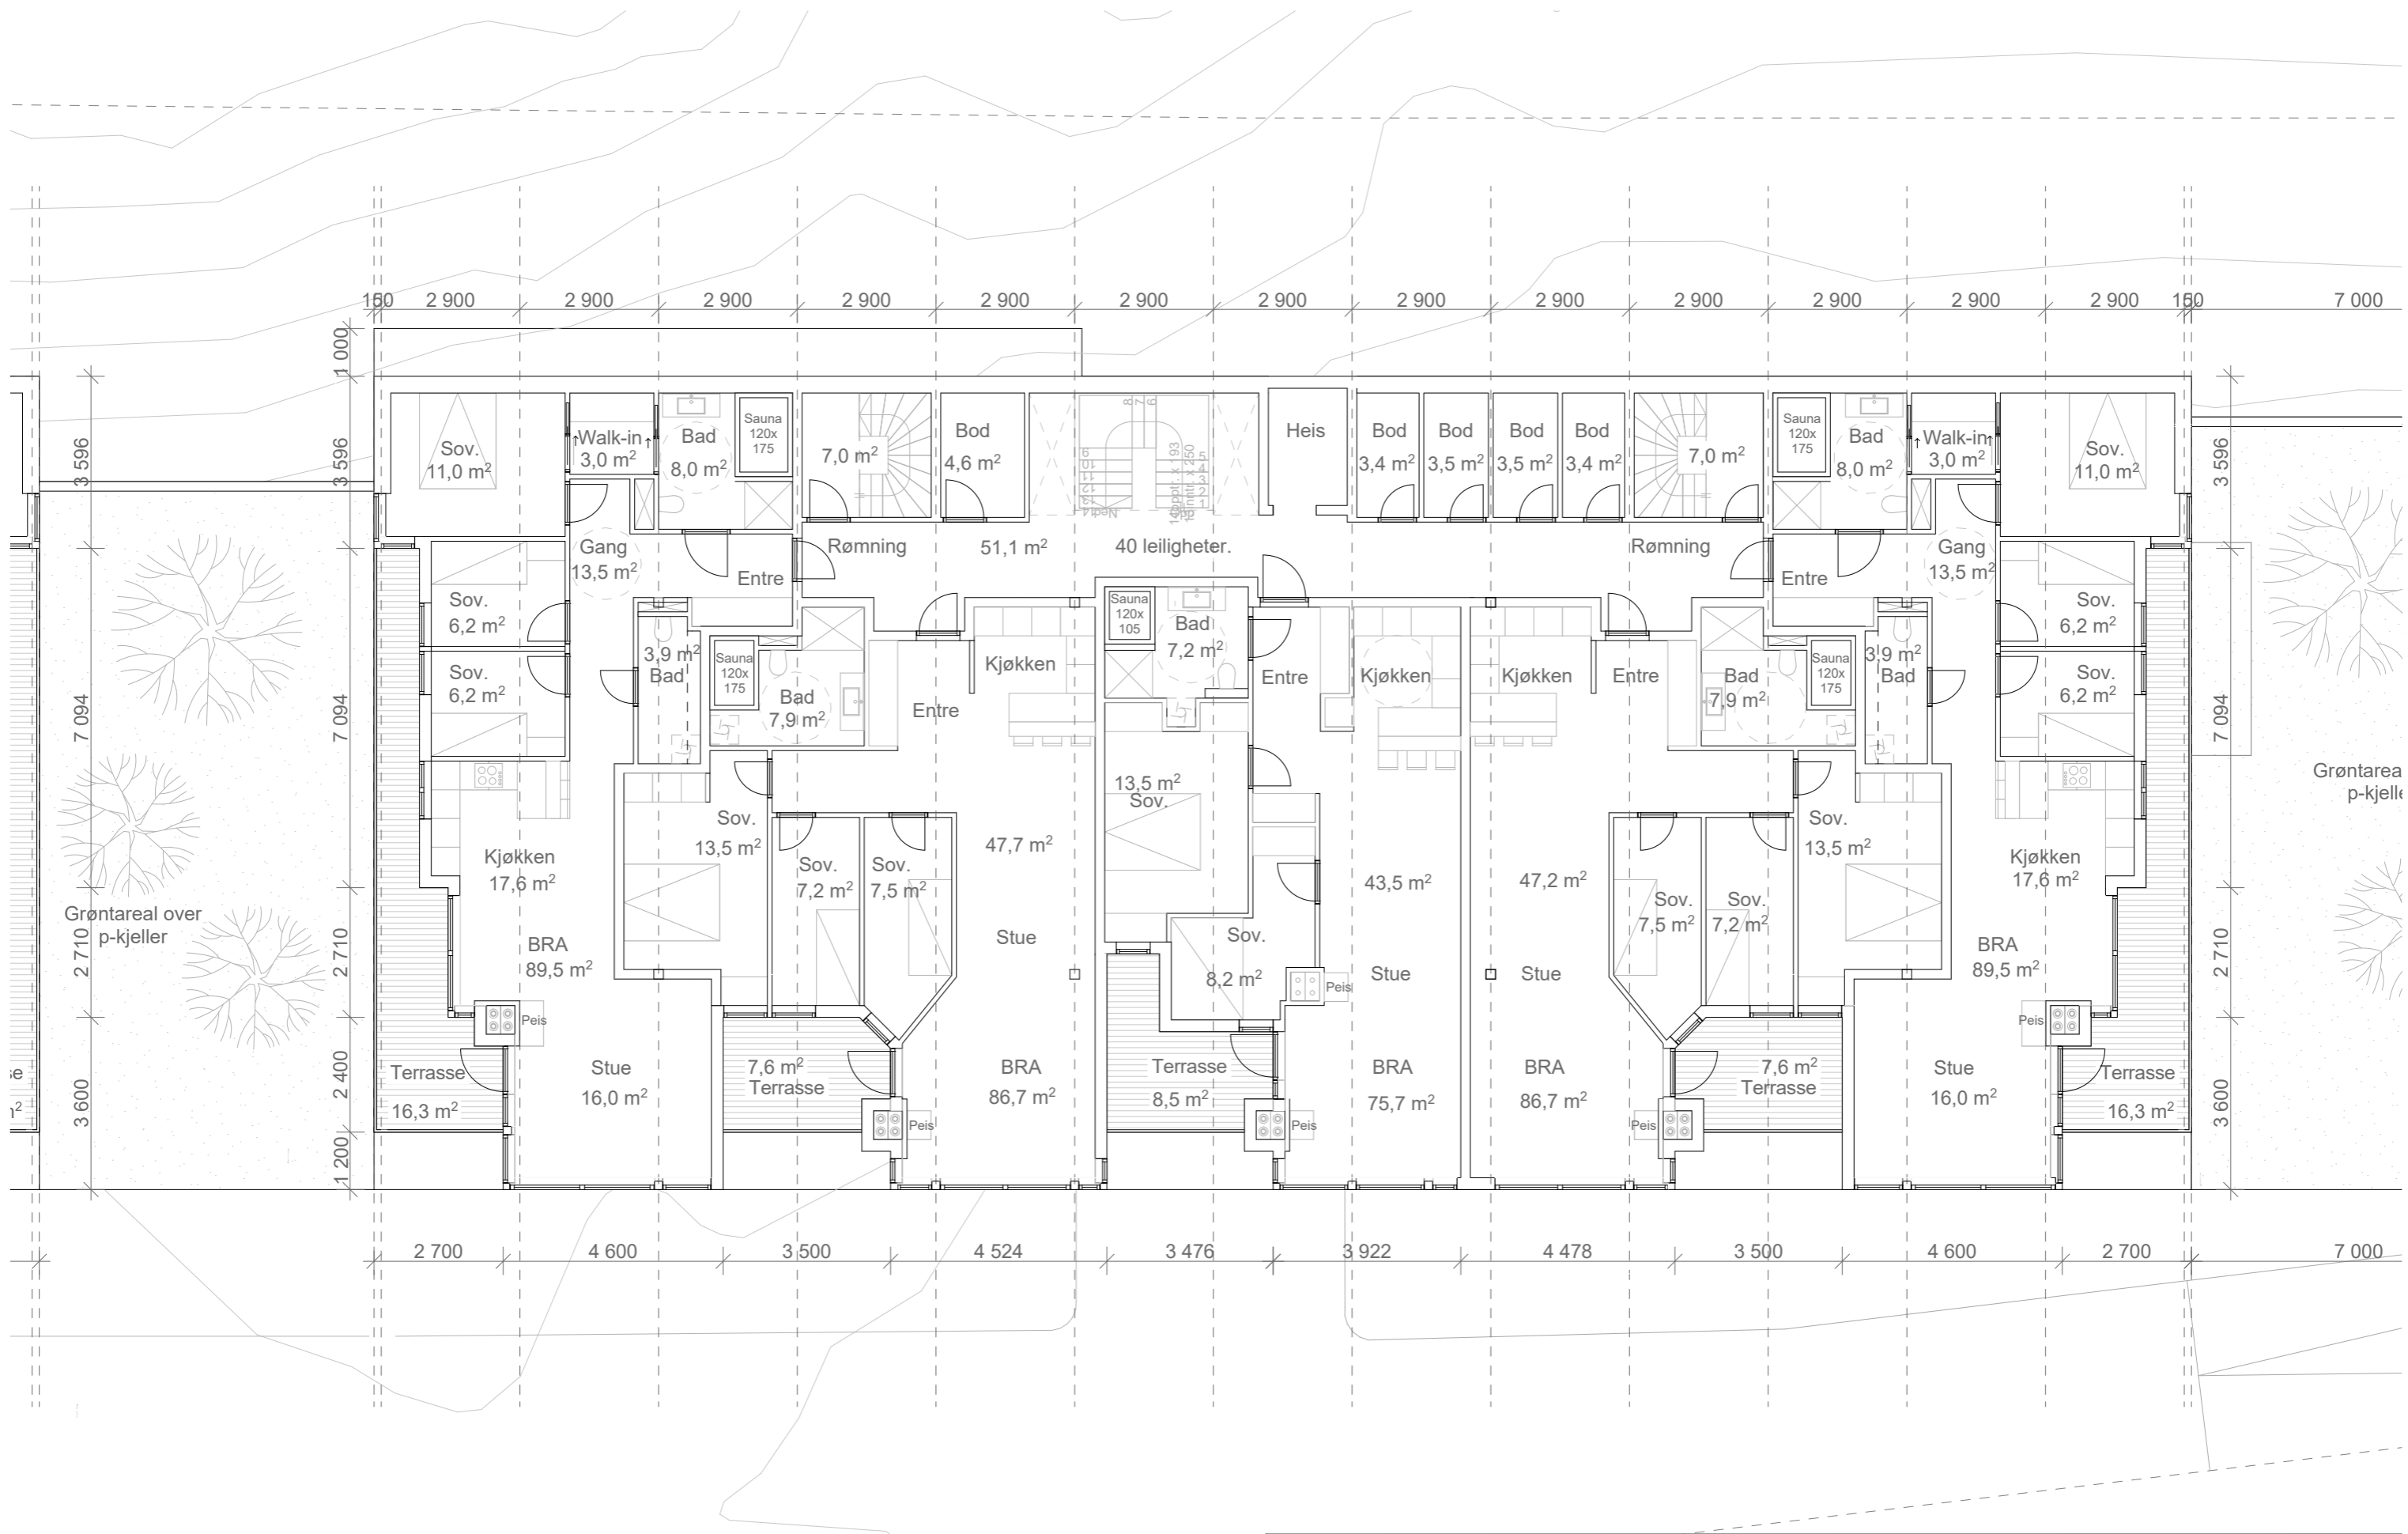
Prosjekt Vangslia Panorama Pannotia AS	Gnr/Bnr/Fnr 271/82	Dato 20.05.2019	 Håvard Eide Nedre Kristianstengate 14 7014 Trondheim +47 926 13 593 studio_my@online.no www.heatark.no
	Tegning Bygg A: 1-4 Etg.	Målestokk (A3) 1:125	

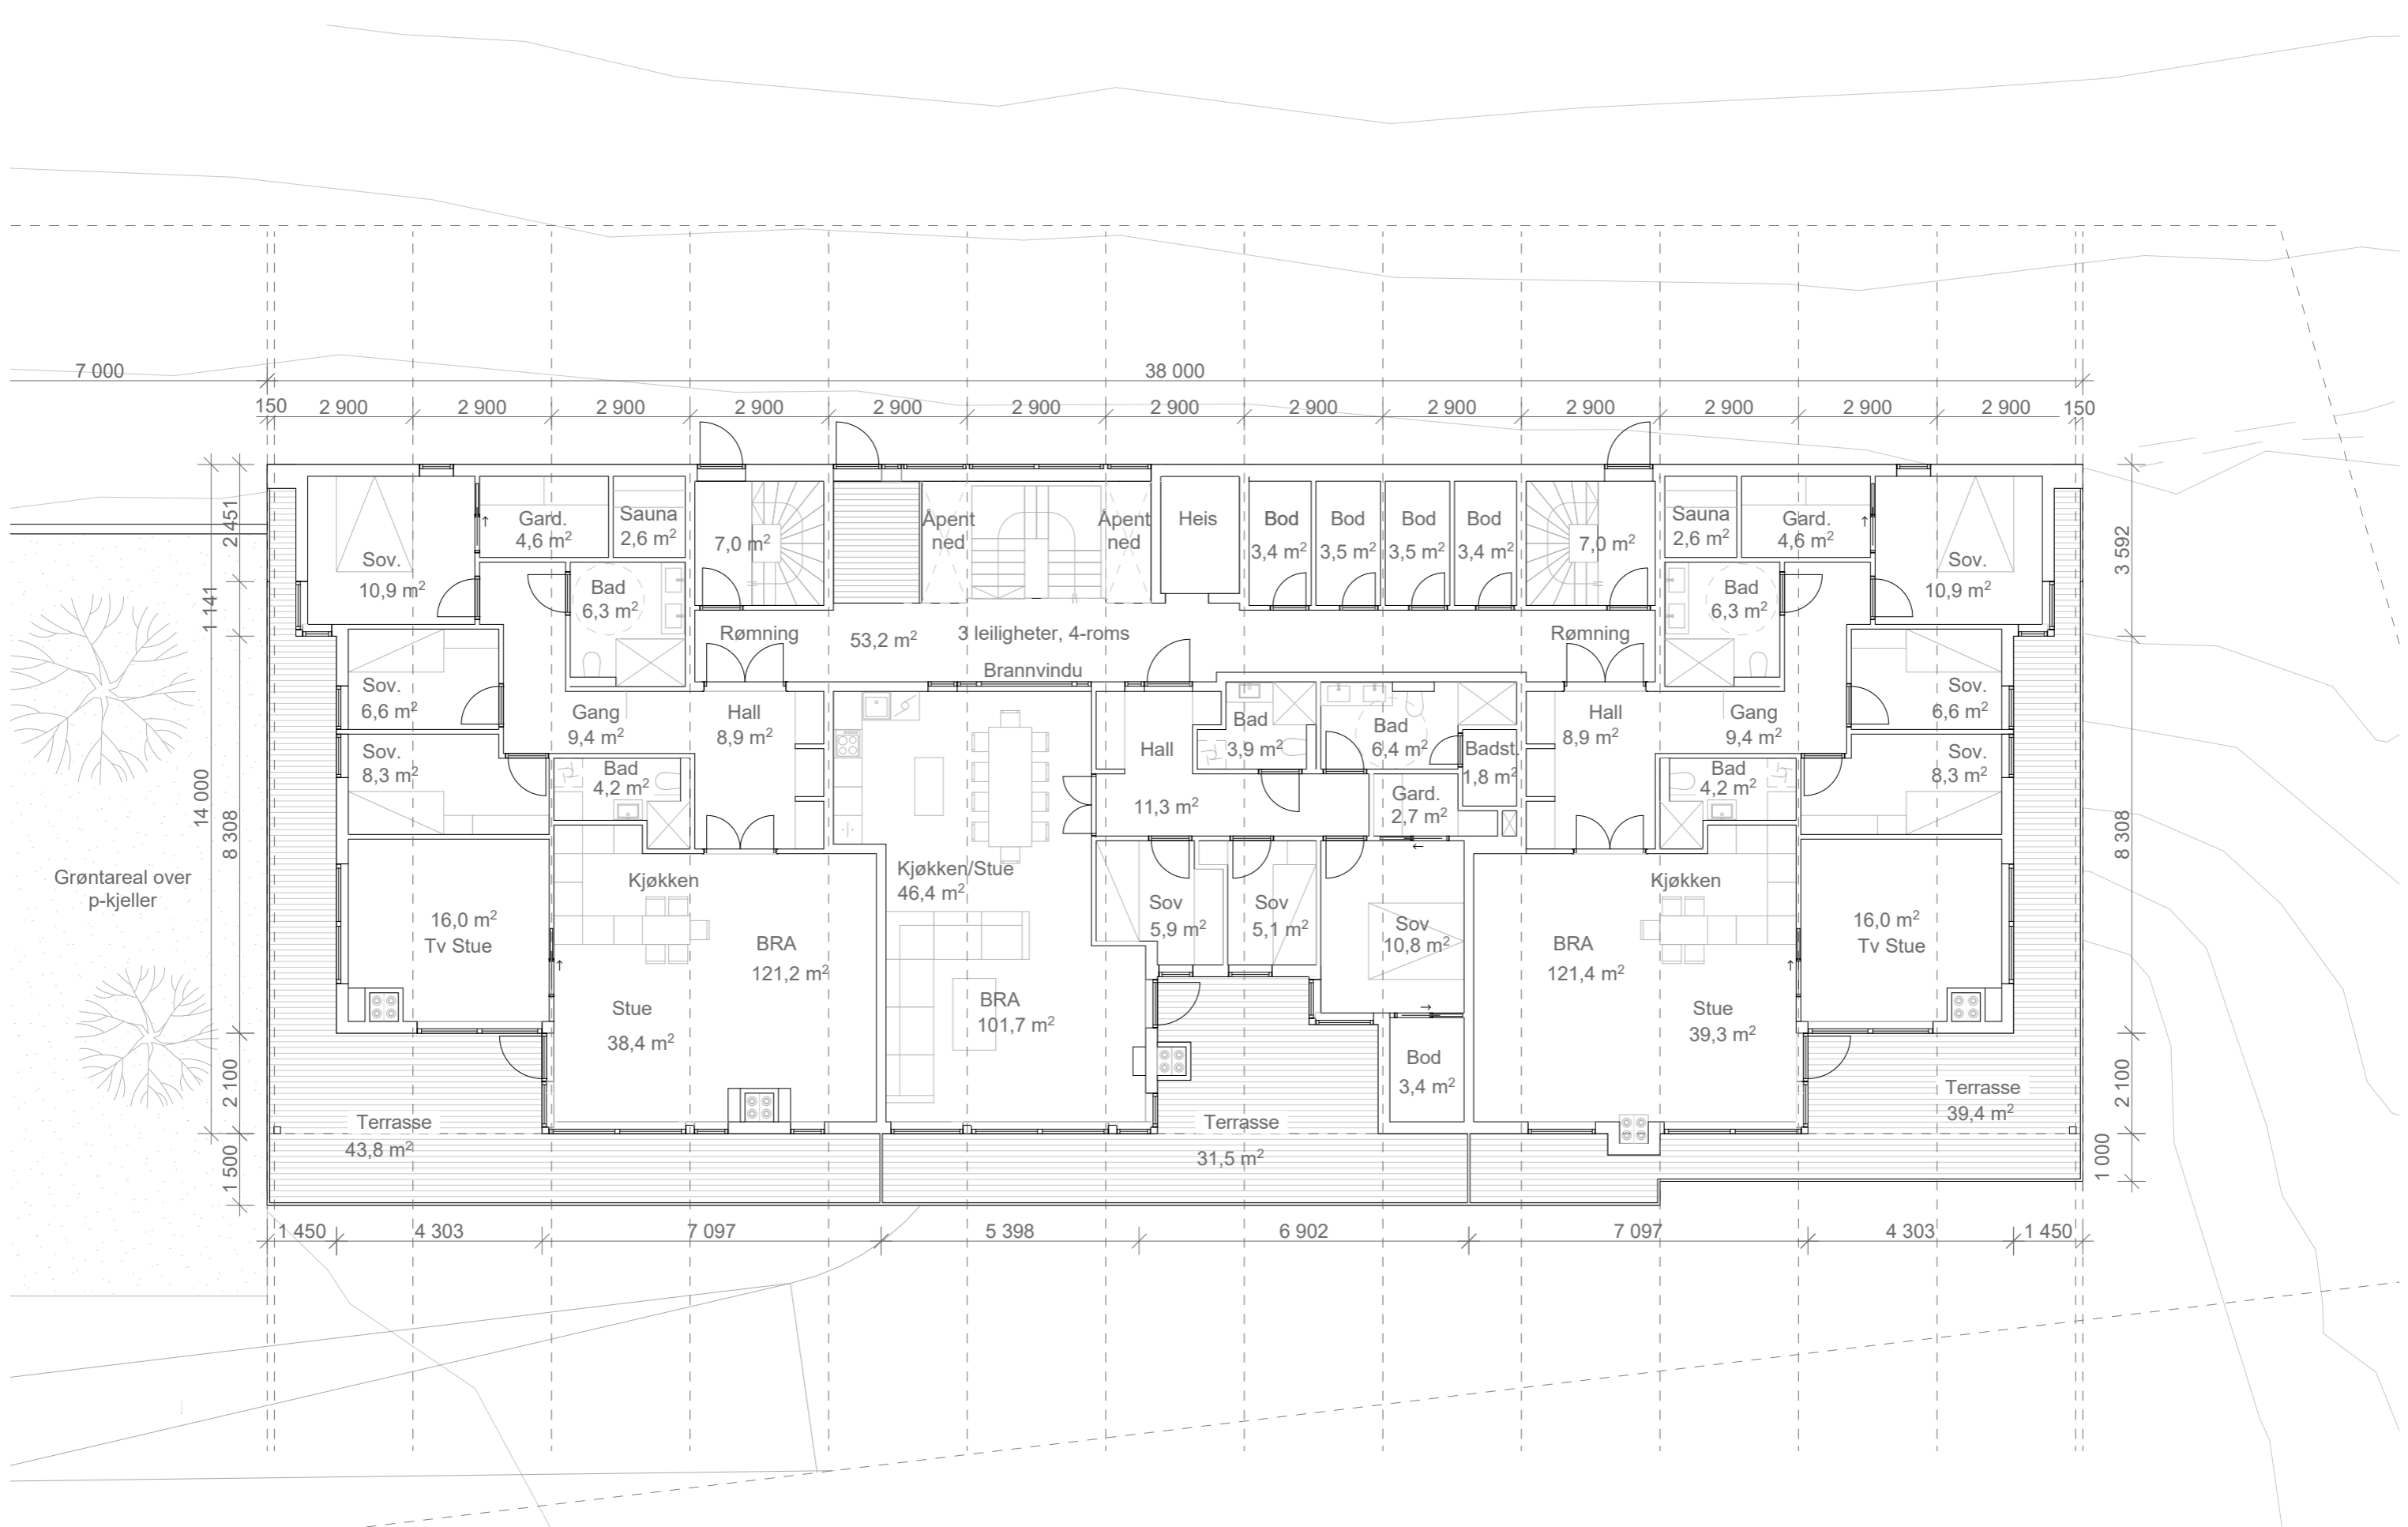


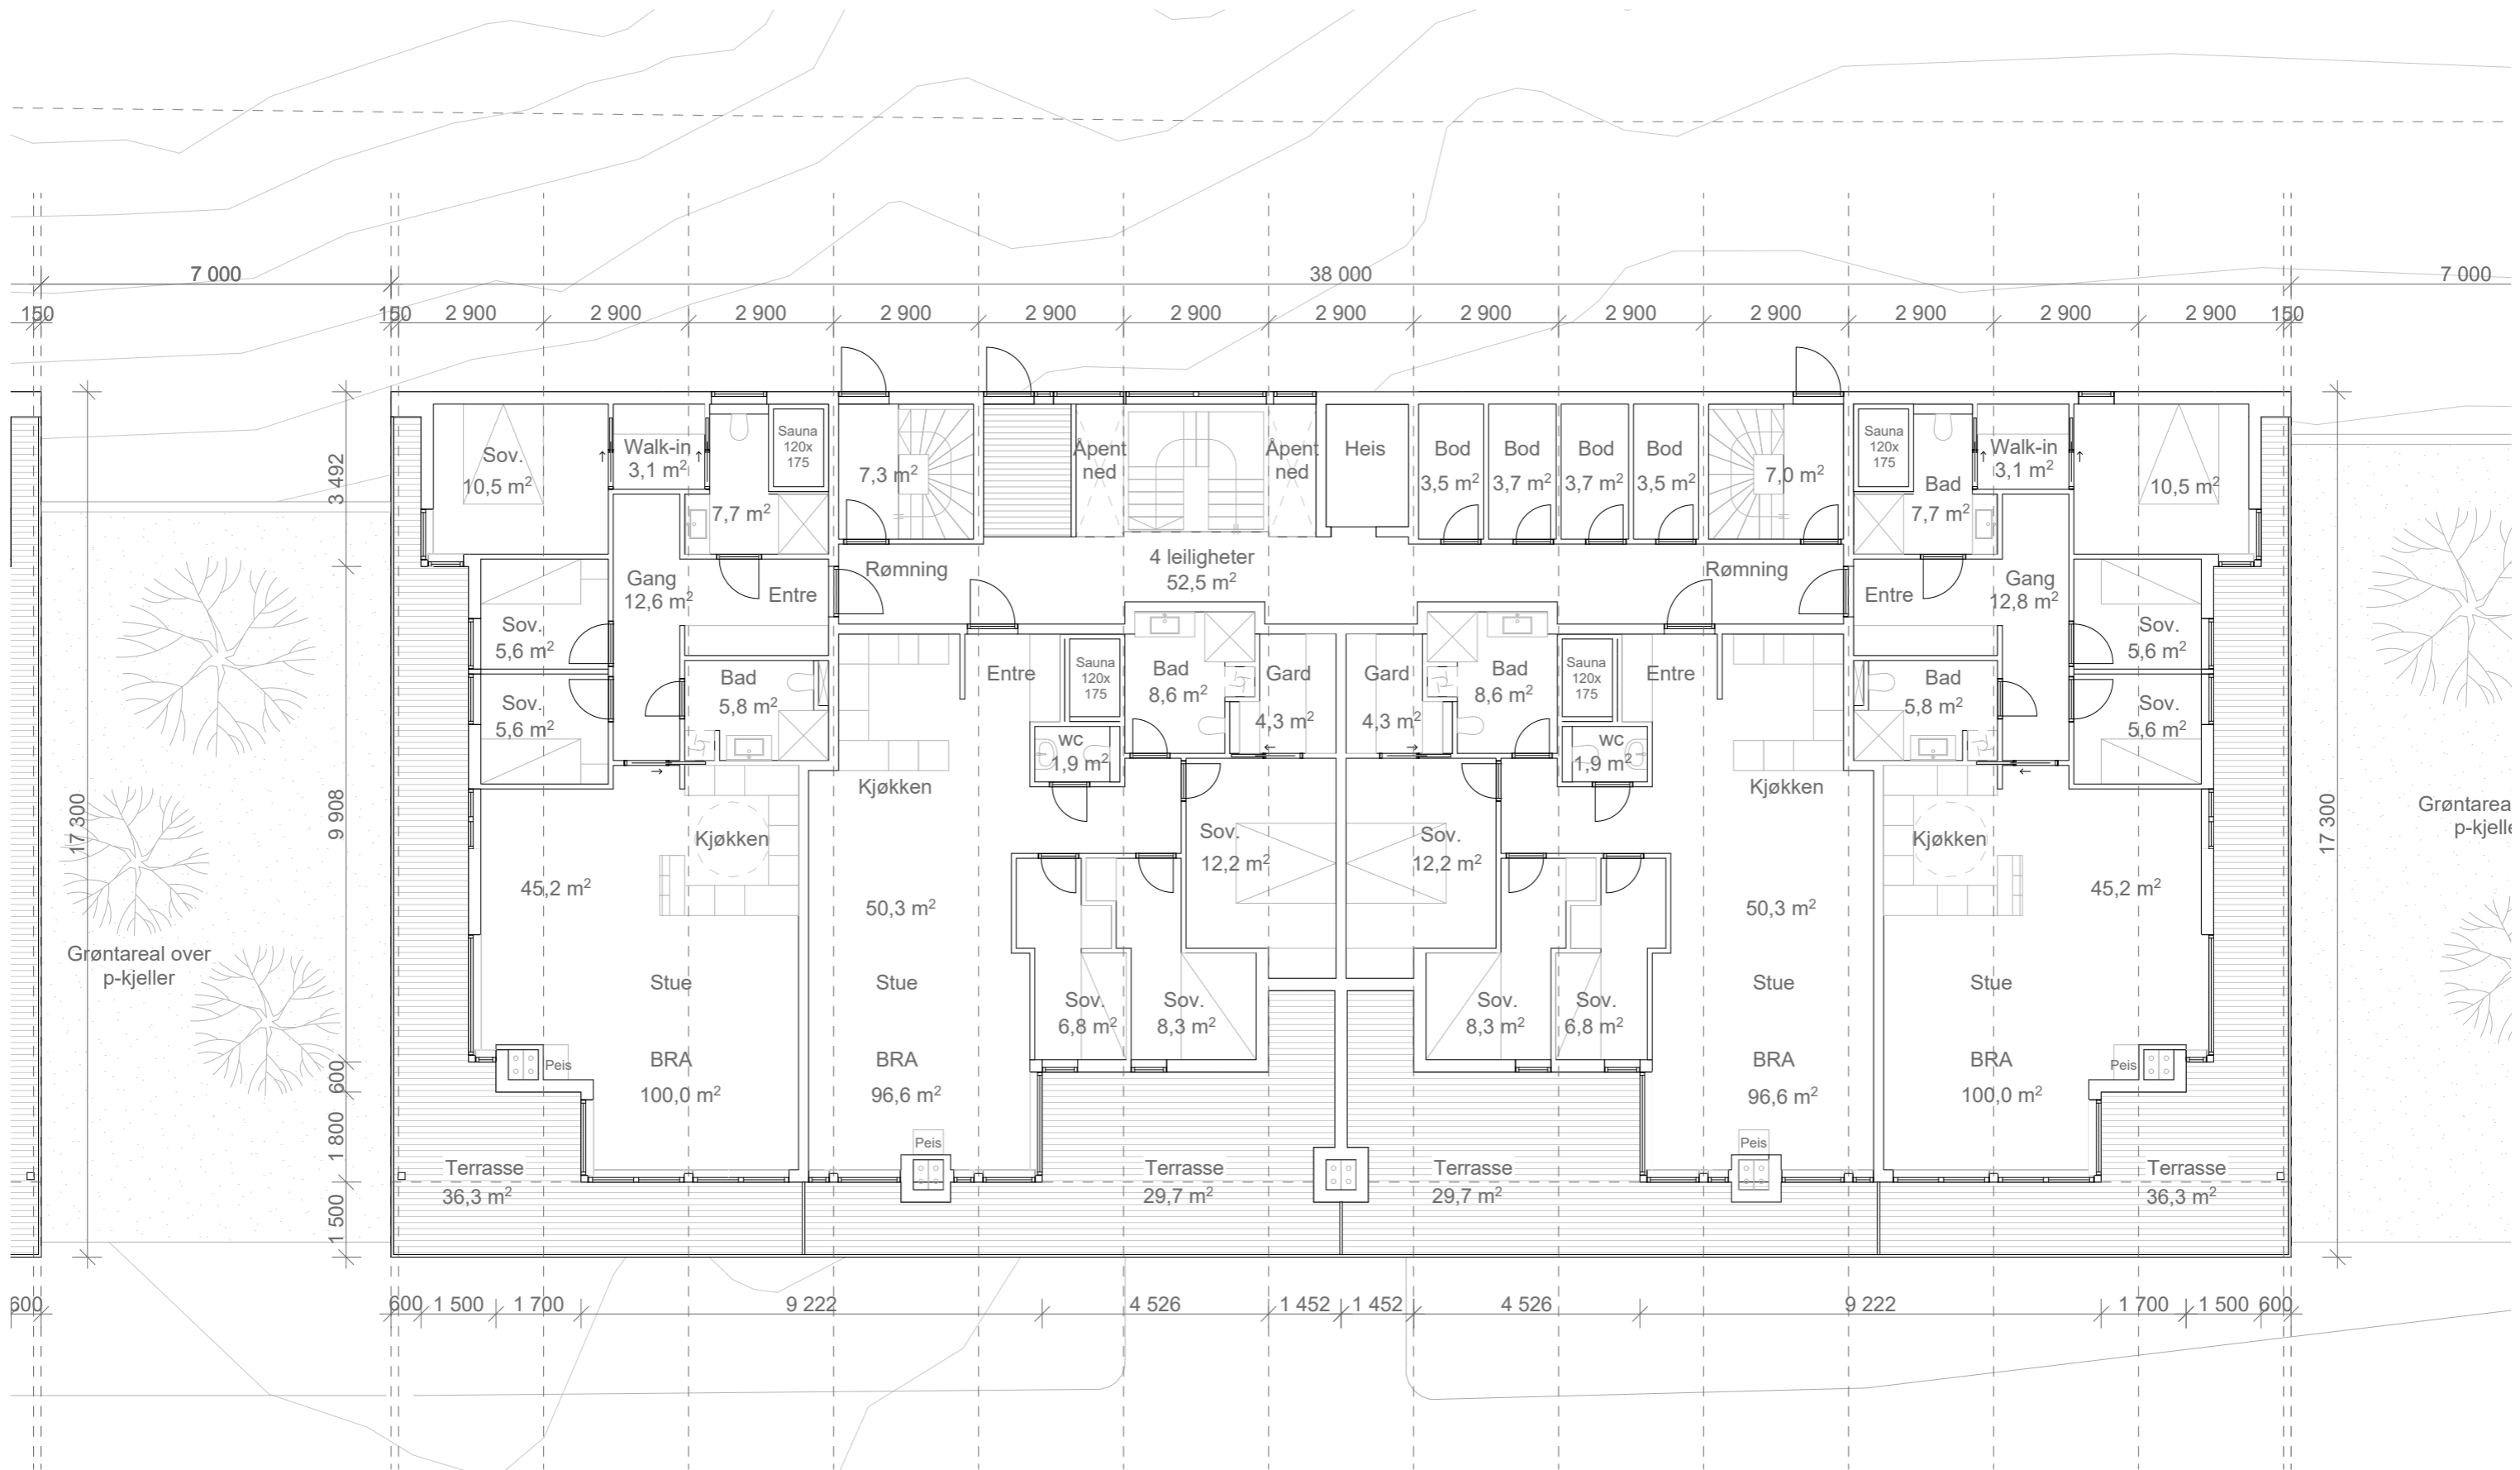
Prosjekt Vangslia Panorama Pannotia AS	Gnr/Bnr/Fnr 271/82	Dato 20.05.2019		Håvard Eide Nedre Kristianstengate 14 7014 Trondheim +47 926 13 593 studio_my@online.no www.heatark.no
	Tegning Bygg A: 5. Etg.	Målestokk (A3) 1:125		




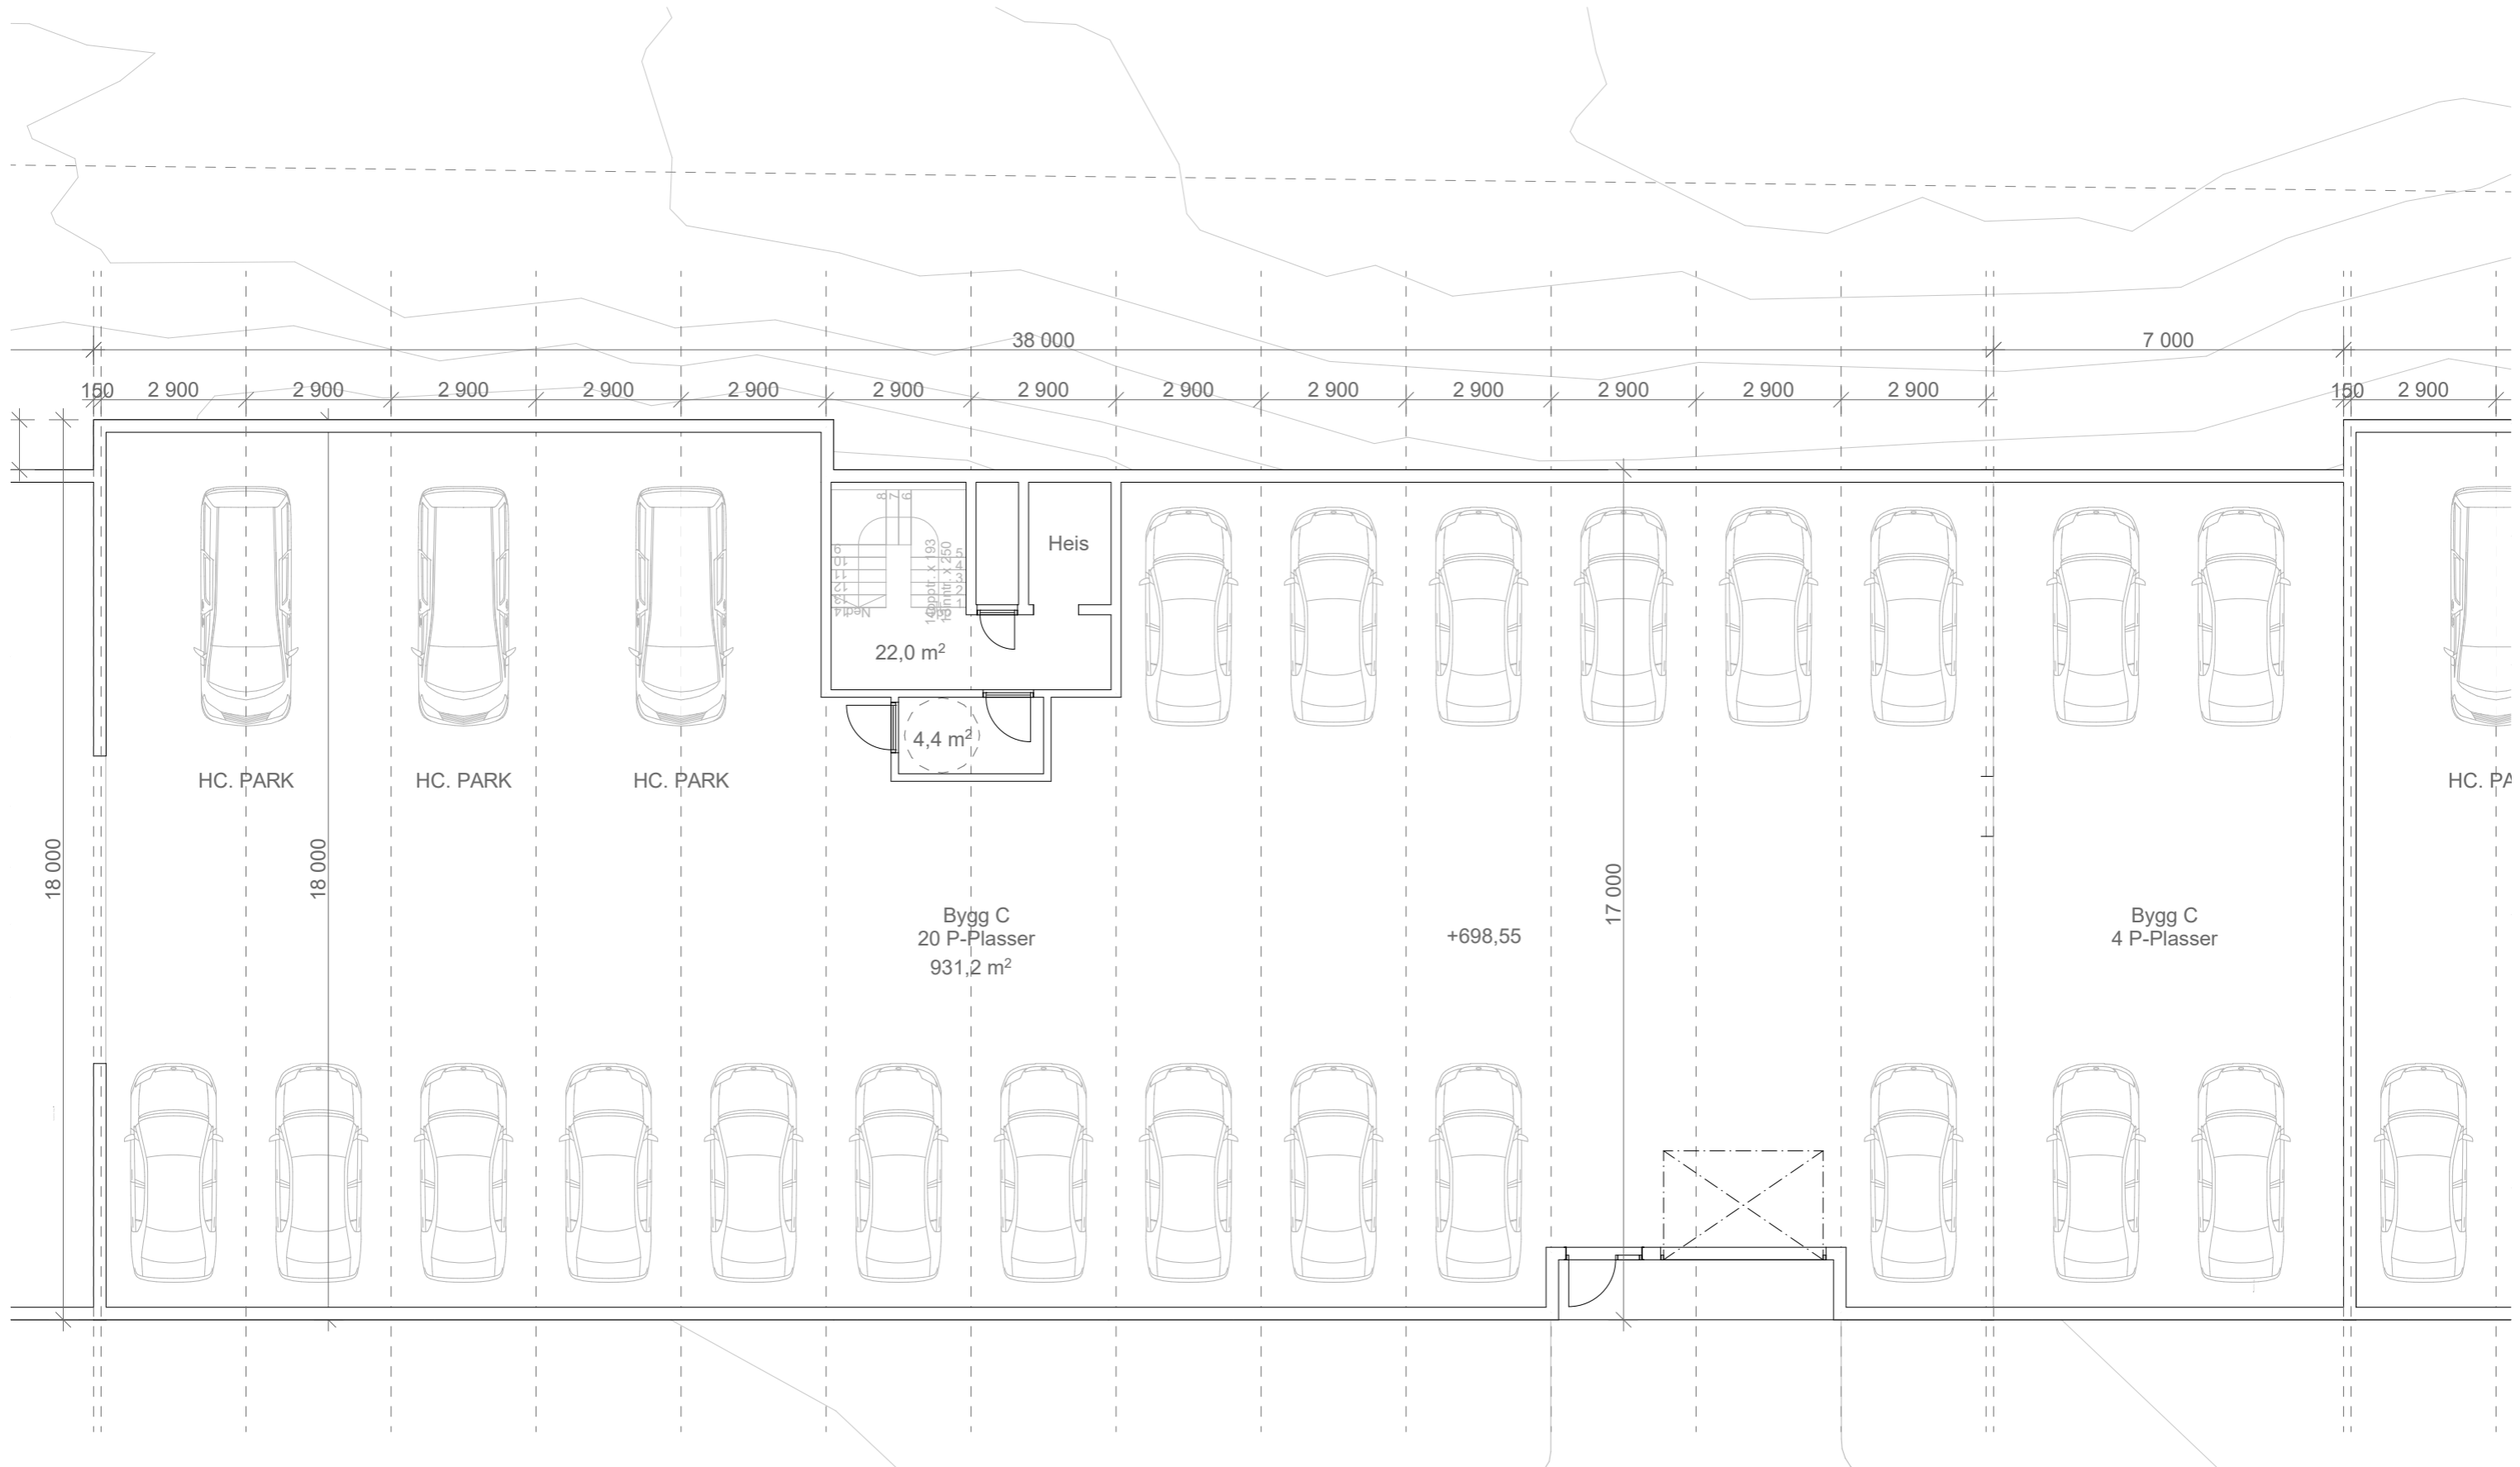
Prosjekt Vangslia Panorama Pannotia AS	Gnr/Bnr/Fnr 271/82	Dato 20.05.2019		Håvard Eide Nedre Kristianstengate 14 7014 Trondheim +47 926 13 593 studio_my@online.no www.heatark.no
	Tegning Bygg B: P-Kjeller	Målestokk (A3) 1:125		




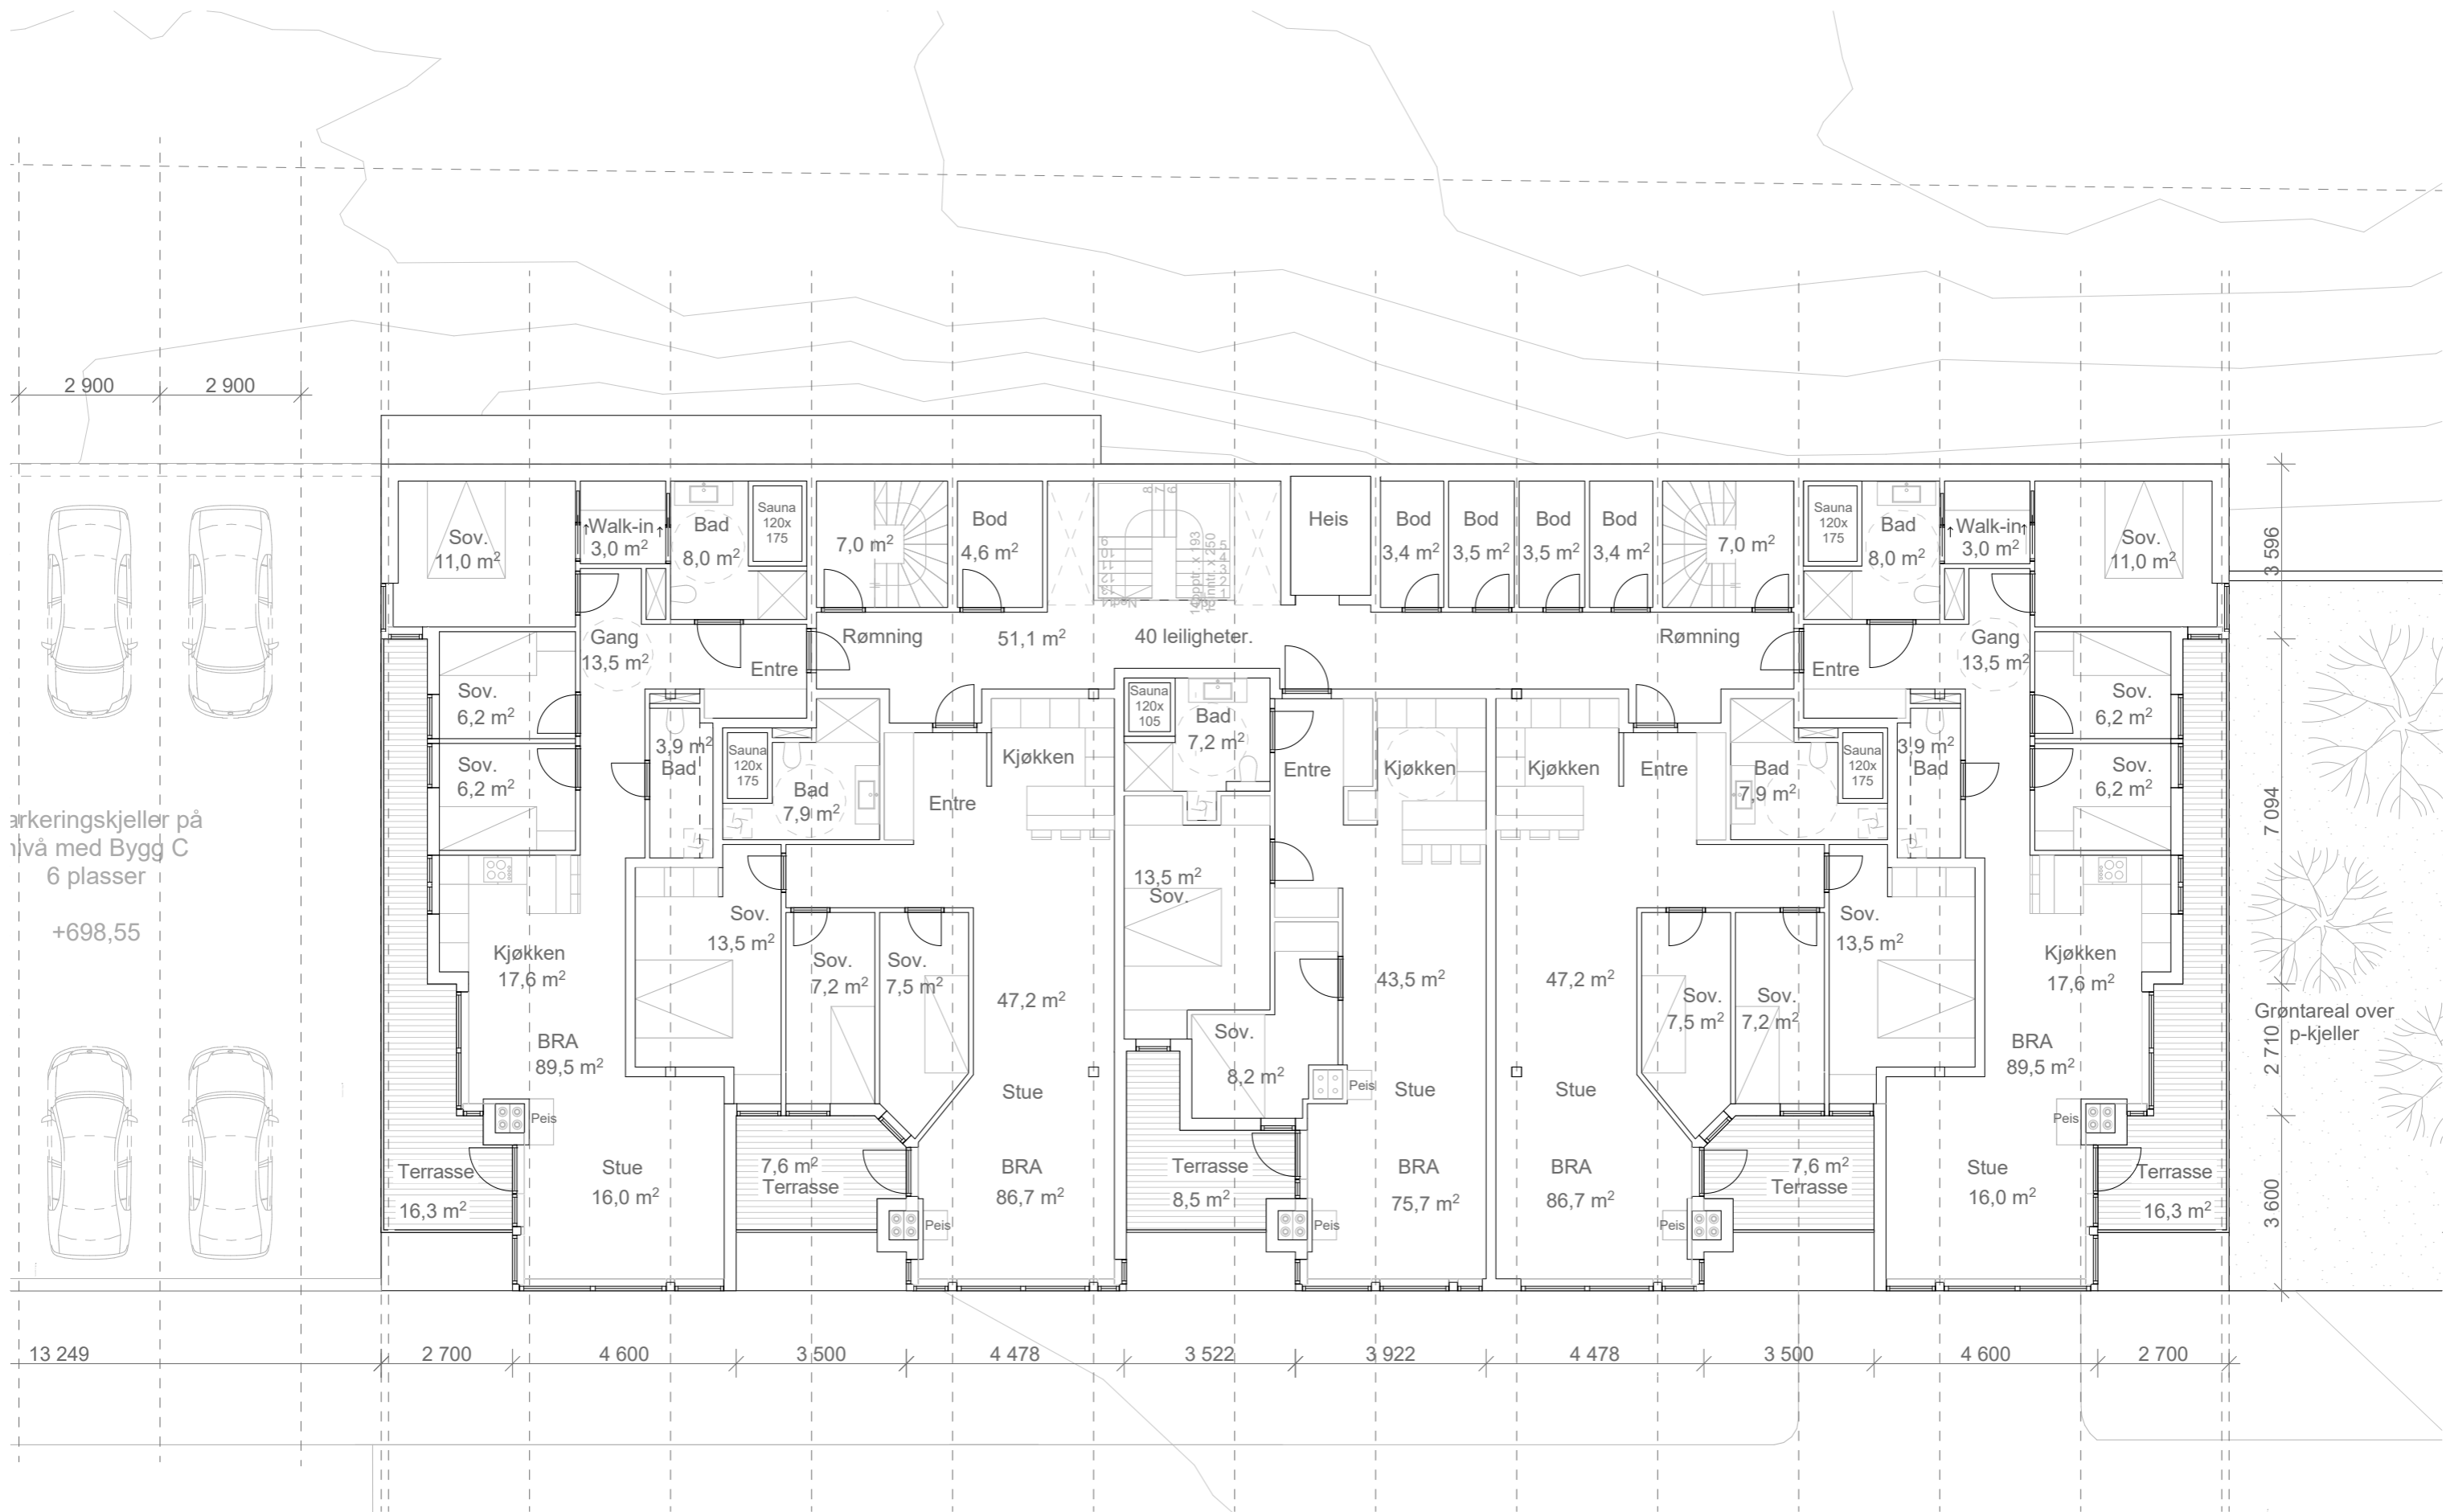
Prosjekt Vangslia Panorama Pannotia AS	Gnr/Bnr/Fnr 271/82	Dato 20.05.2019	 Håvard Eide Nedre Kristianstengate 14 7014 Trondheim +47 926 13 593 studio_my@online.no www.heatark.no
	Tegning Bygg B: 1-4. Etg.	Målestokk (A3) 1:125	



Prosjekt Vangslia Panorama Pannotia AS	Gnr/Bnr/Fnr 271/82	Dato 20.05.2019	 heat ARKITEKTER	Håvard Eide Nedre Kristianstengate 14 7014 Trondheim +47 926 13 593 studio_my@online.no www.heatark.no
	Tegning Bygg B: 5. Etg.	Målestokk (A3) 1:125		



Prosjekt Vangslia Panorama Pannotia AS	Gnr/Bnr/Fnr 271/82	Dato 20.05.2019		Håvard Eide Nedre Kristianstengate 14 7014 Trondheim +47 926 13 593 studio_my@online.no www.heatark.no
	Tegning Bygg C: P-Kjeller	Målestokk (A3) 1:125		




Parkeringskjeller på nivå med Bygg C
6 plasser


+698,55


Grøntareal over p-kjeller


Prosjekt Vangslia Panorama Pannotia AS	Gnr/Bnr/Fnr 271/82	Dato 20.05.2019		Håvard Eide Nedre Kristianstengate 14 7014 Trondheim +47 926 13 593 studio_my@online.no www.heatark.no
	Tegning Bygg C: 1-4. Etg.	Målestokk (A3) 1:125		

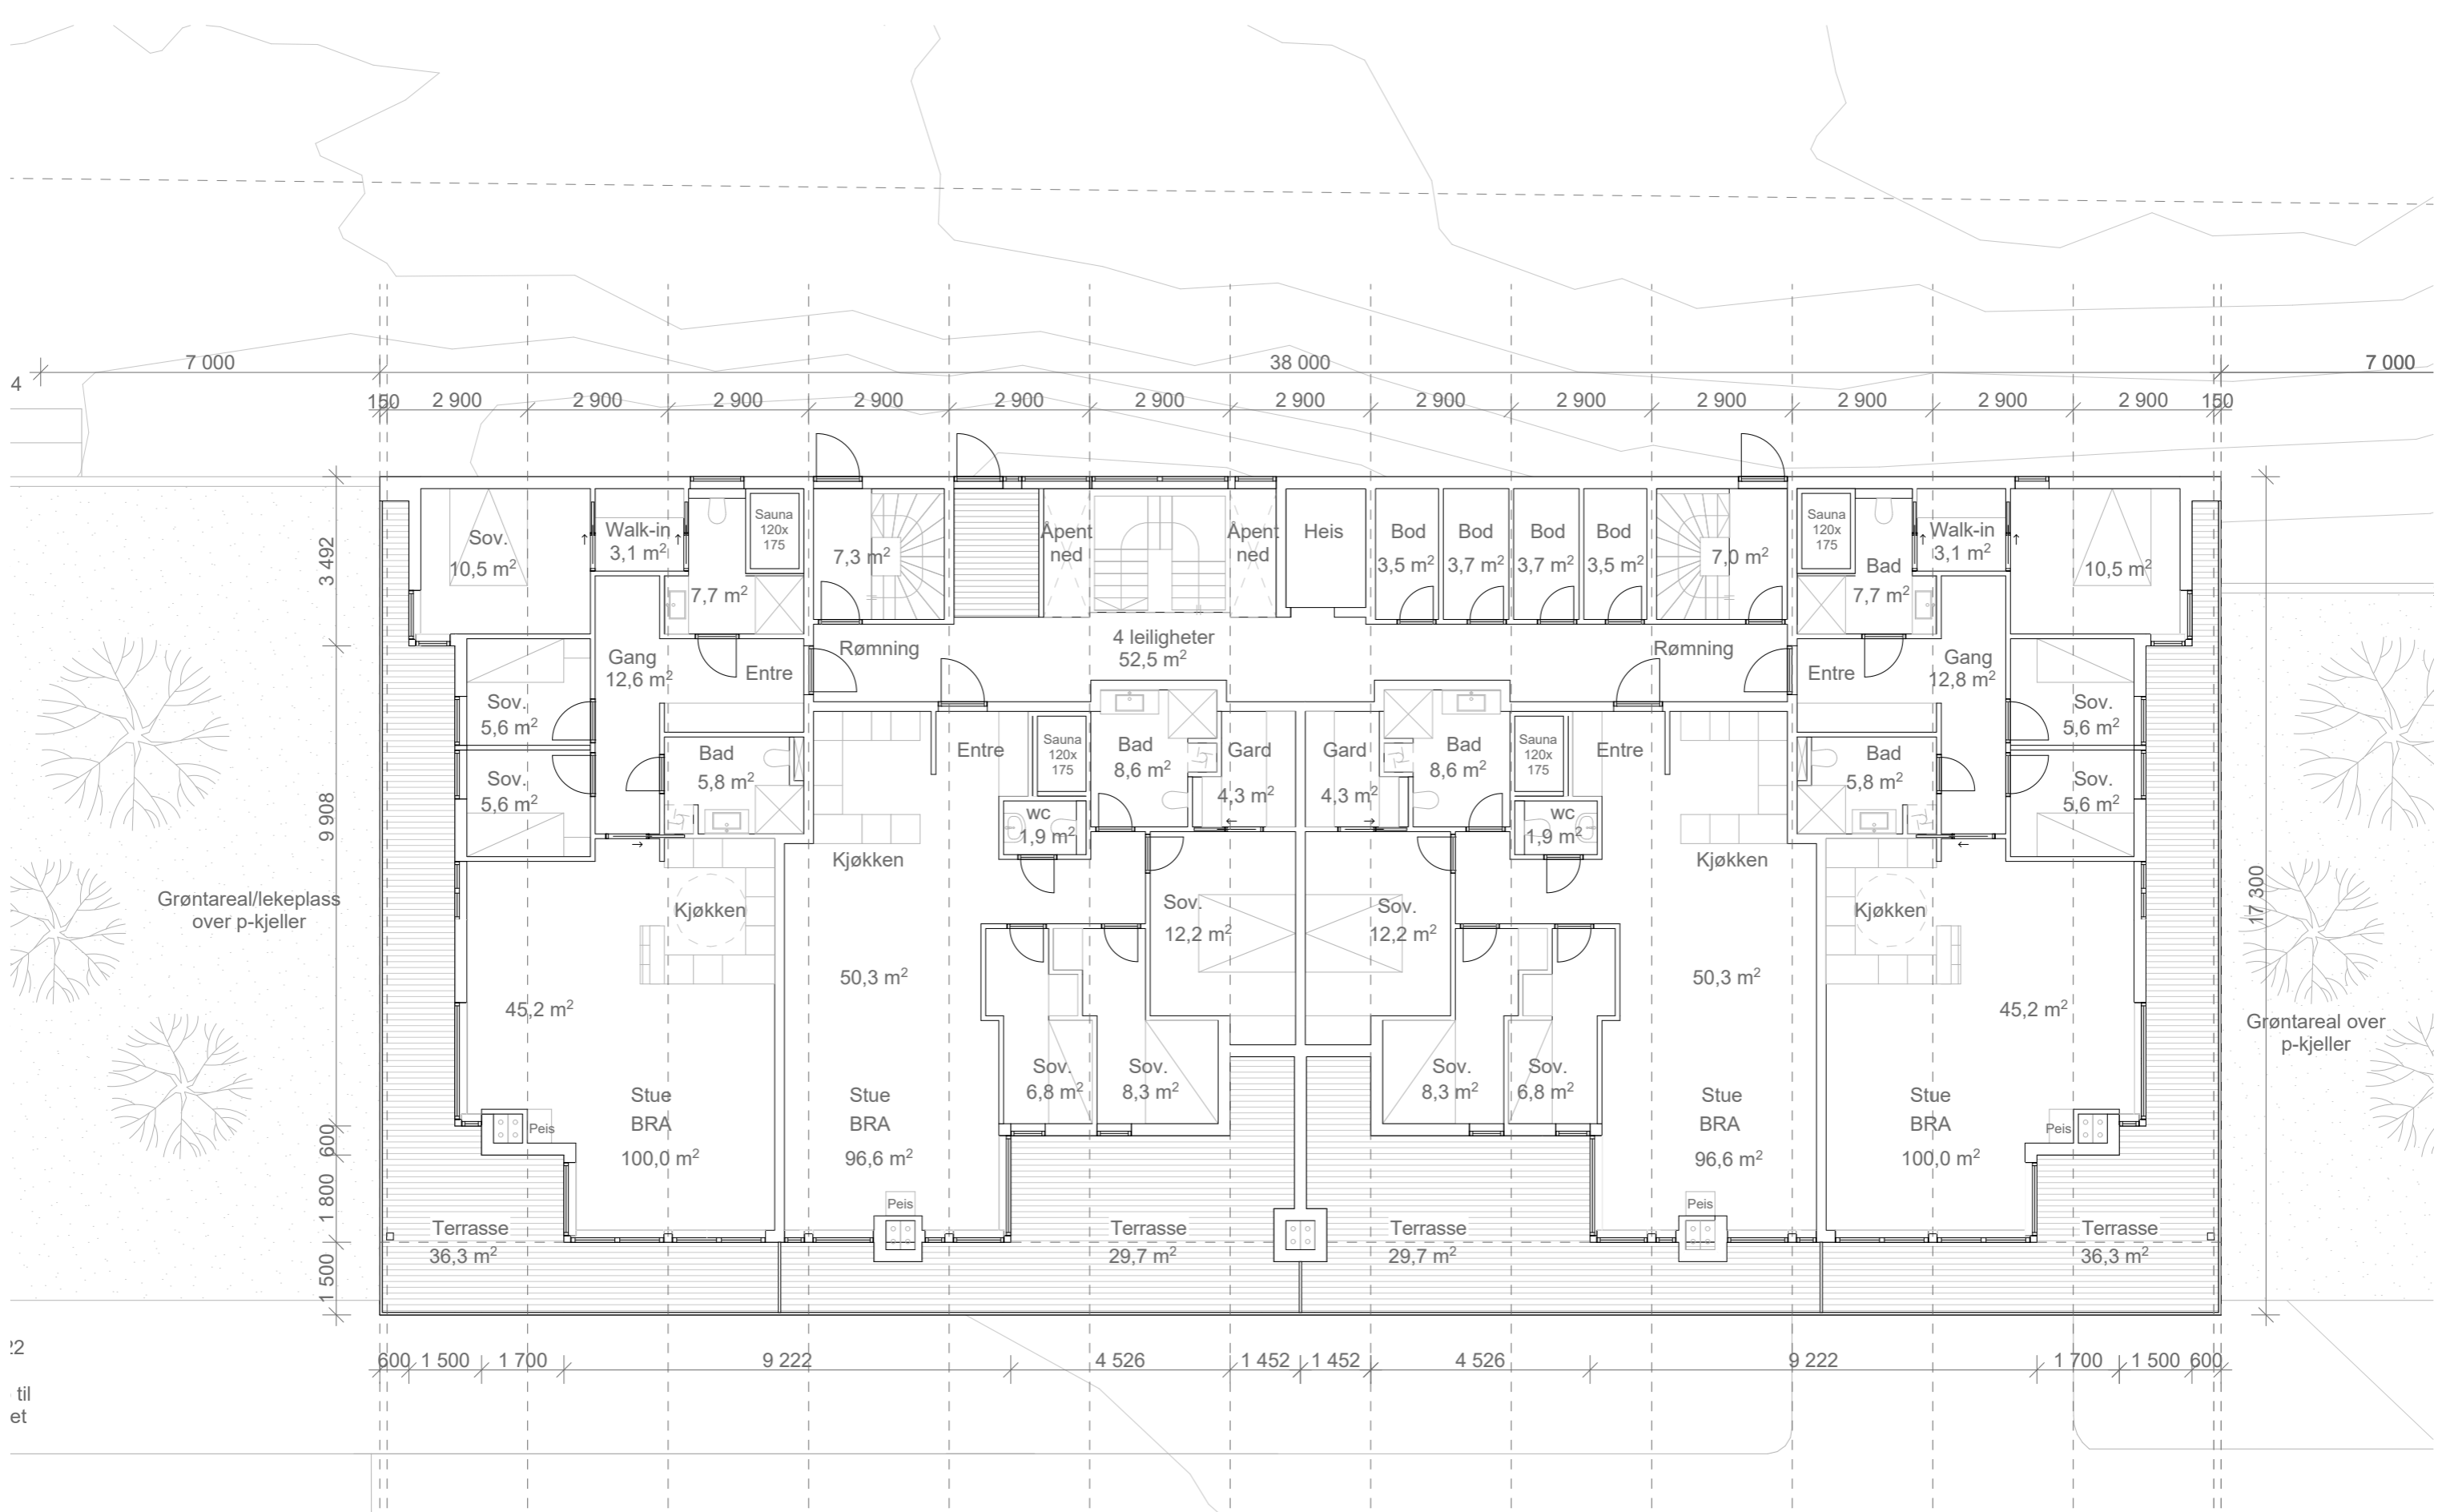


1:2
til
et


Prosjekt Vangslia Panorama Pannotia AS	Gnr/Bnr/Fnr 271/82	Dato 20.05.2019	 heat ARKITEKTER	Håvard Eide Nedre Kristianstengate 14 7014 Trondheim +47 926 13 593 studio_my@online.no www.heatark.no
	Tegning Bygg C: 5. Etg.	Målestokk (A3) 1:125		

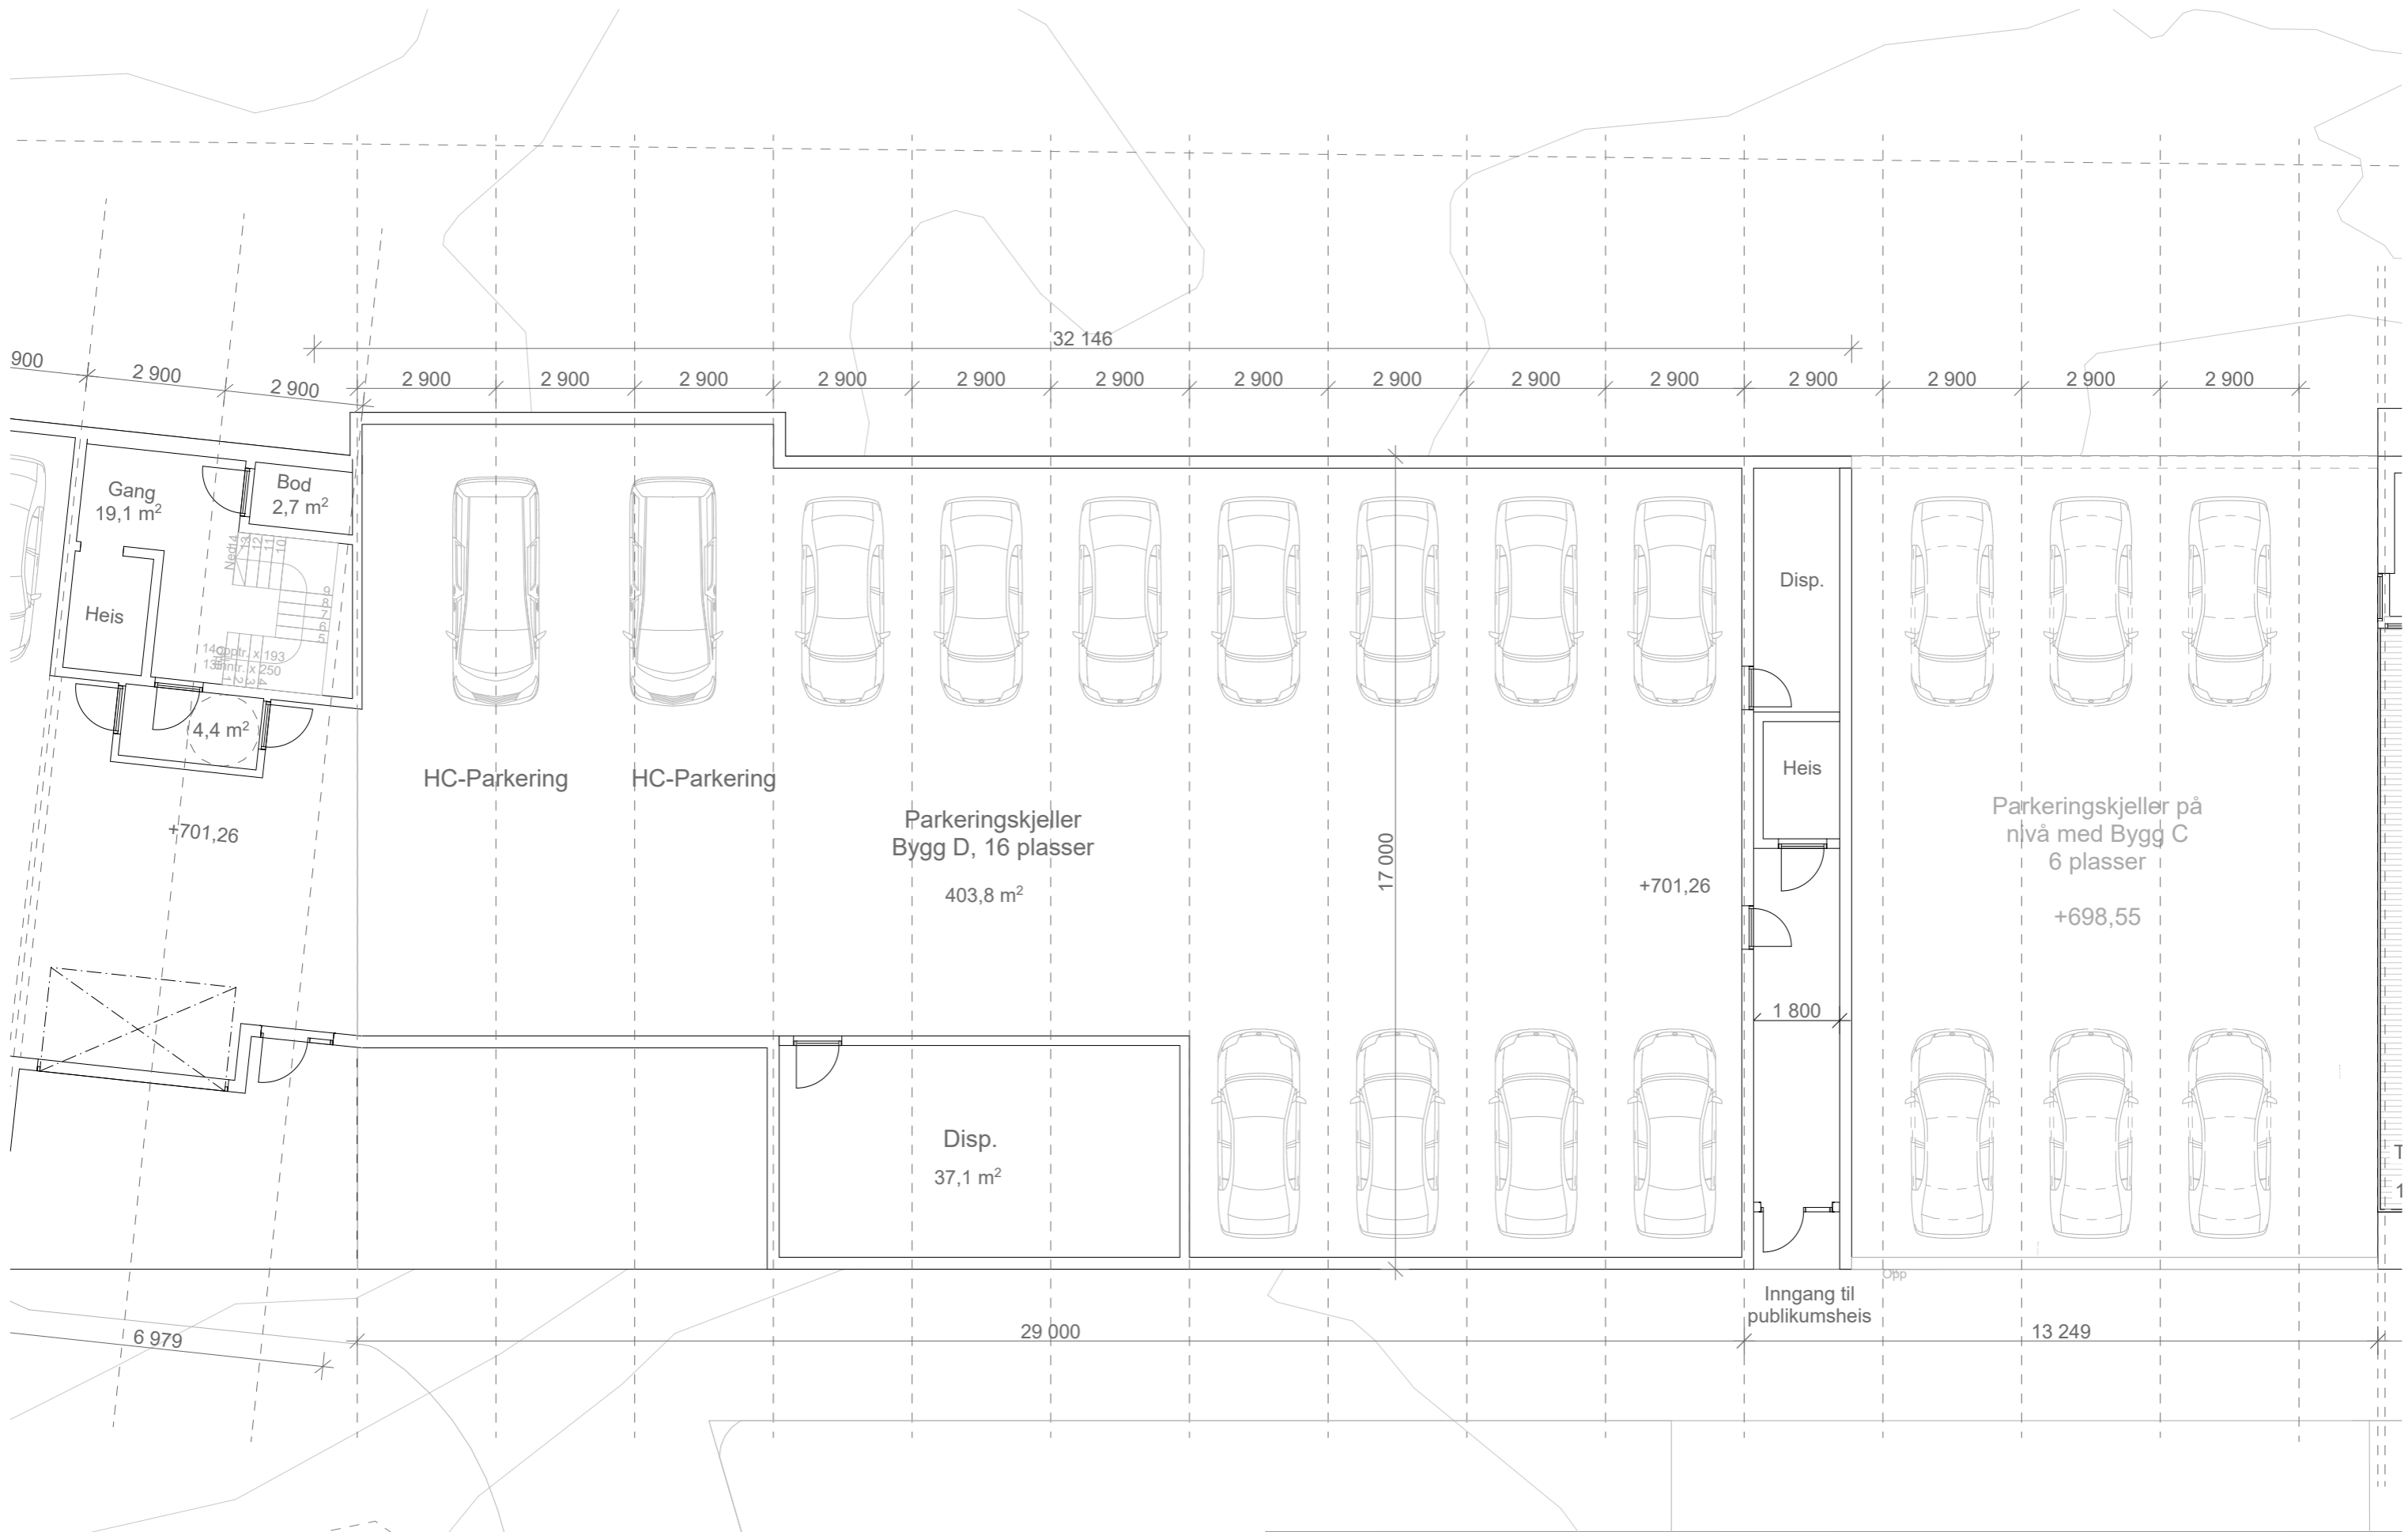


Prosjekt Vangslia Panorama Pannotia AS	Gnr/Bnr/Fnr 271/82	Dato 20.05.2019	 Håvard Eide Nedre Kristianstengate 14 7014 Trondheim +47 926 13 593 studio_my@online.no www.heatark.no
	Tegning Bygg D: P-Kjeller	Målestokk (A3) 1:125	

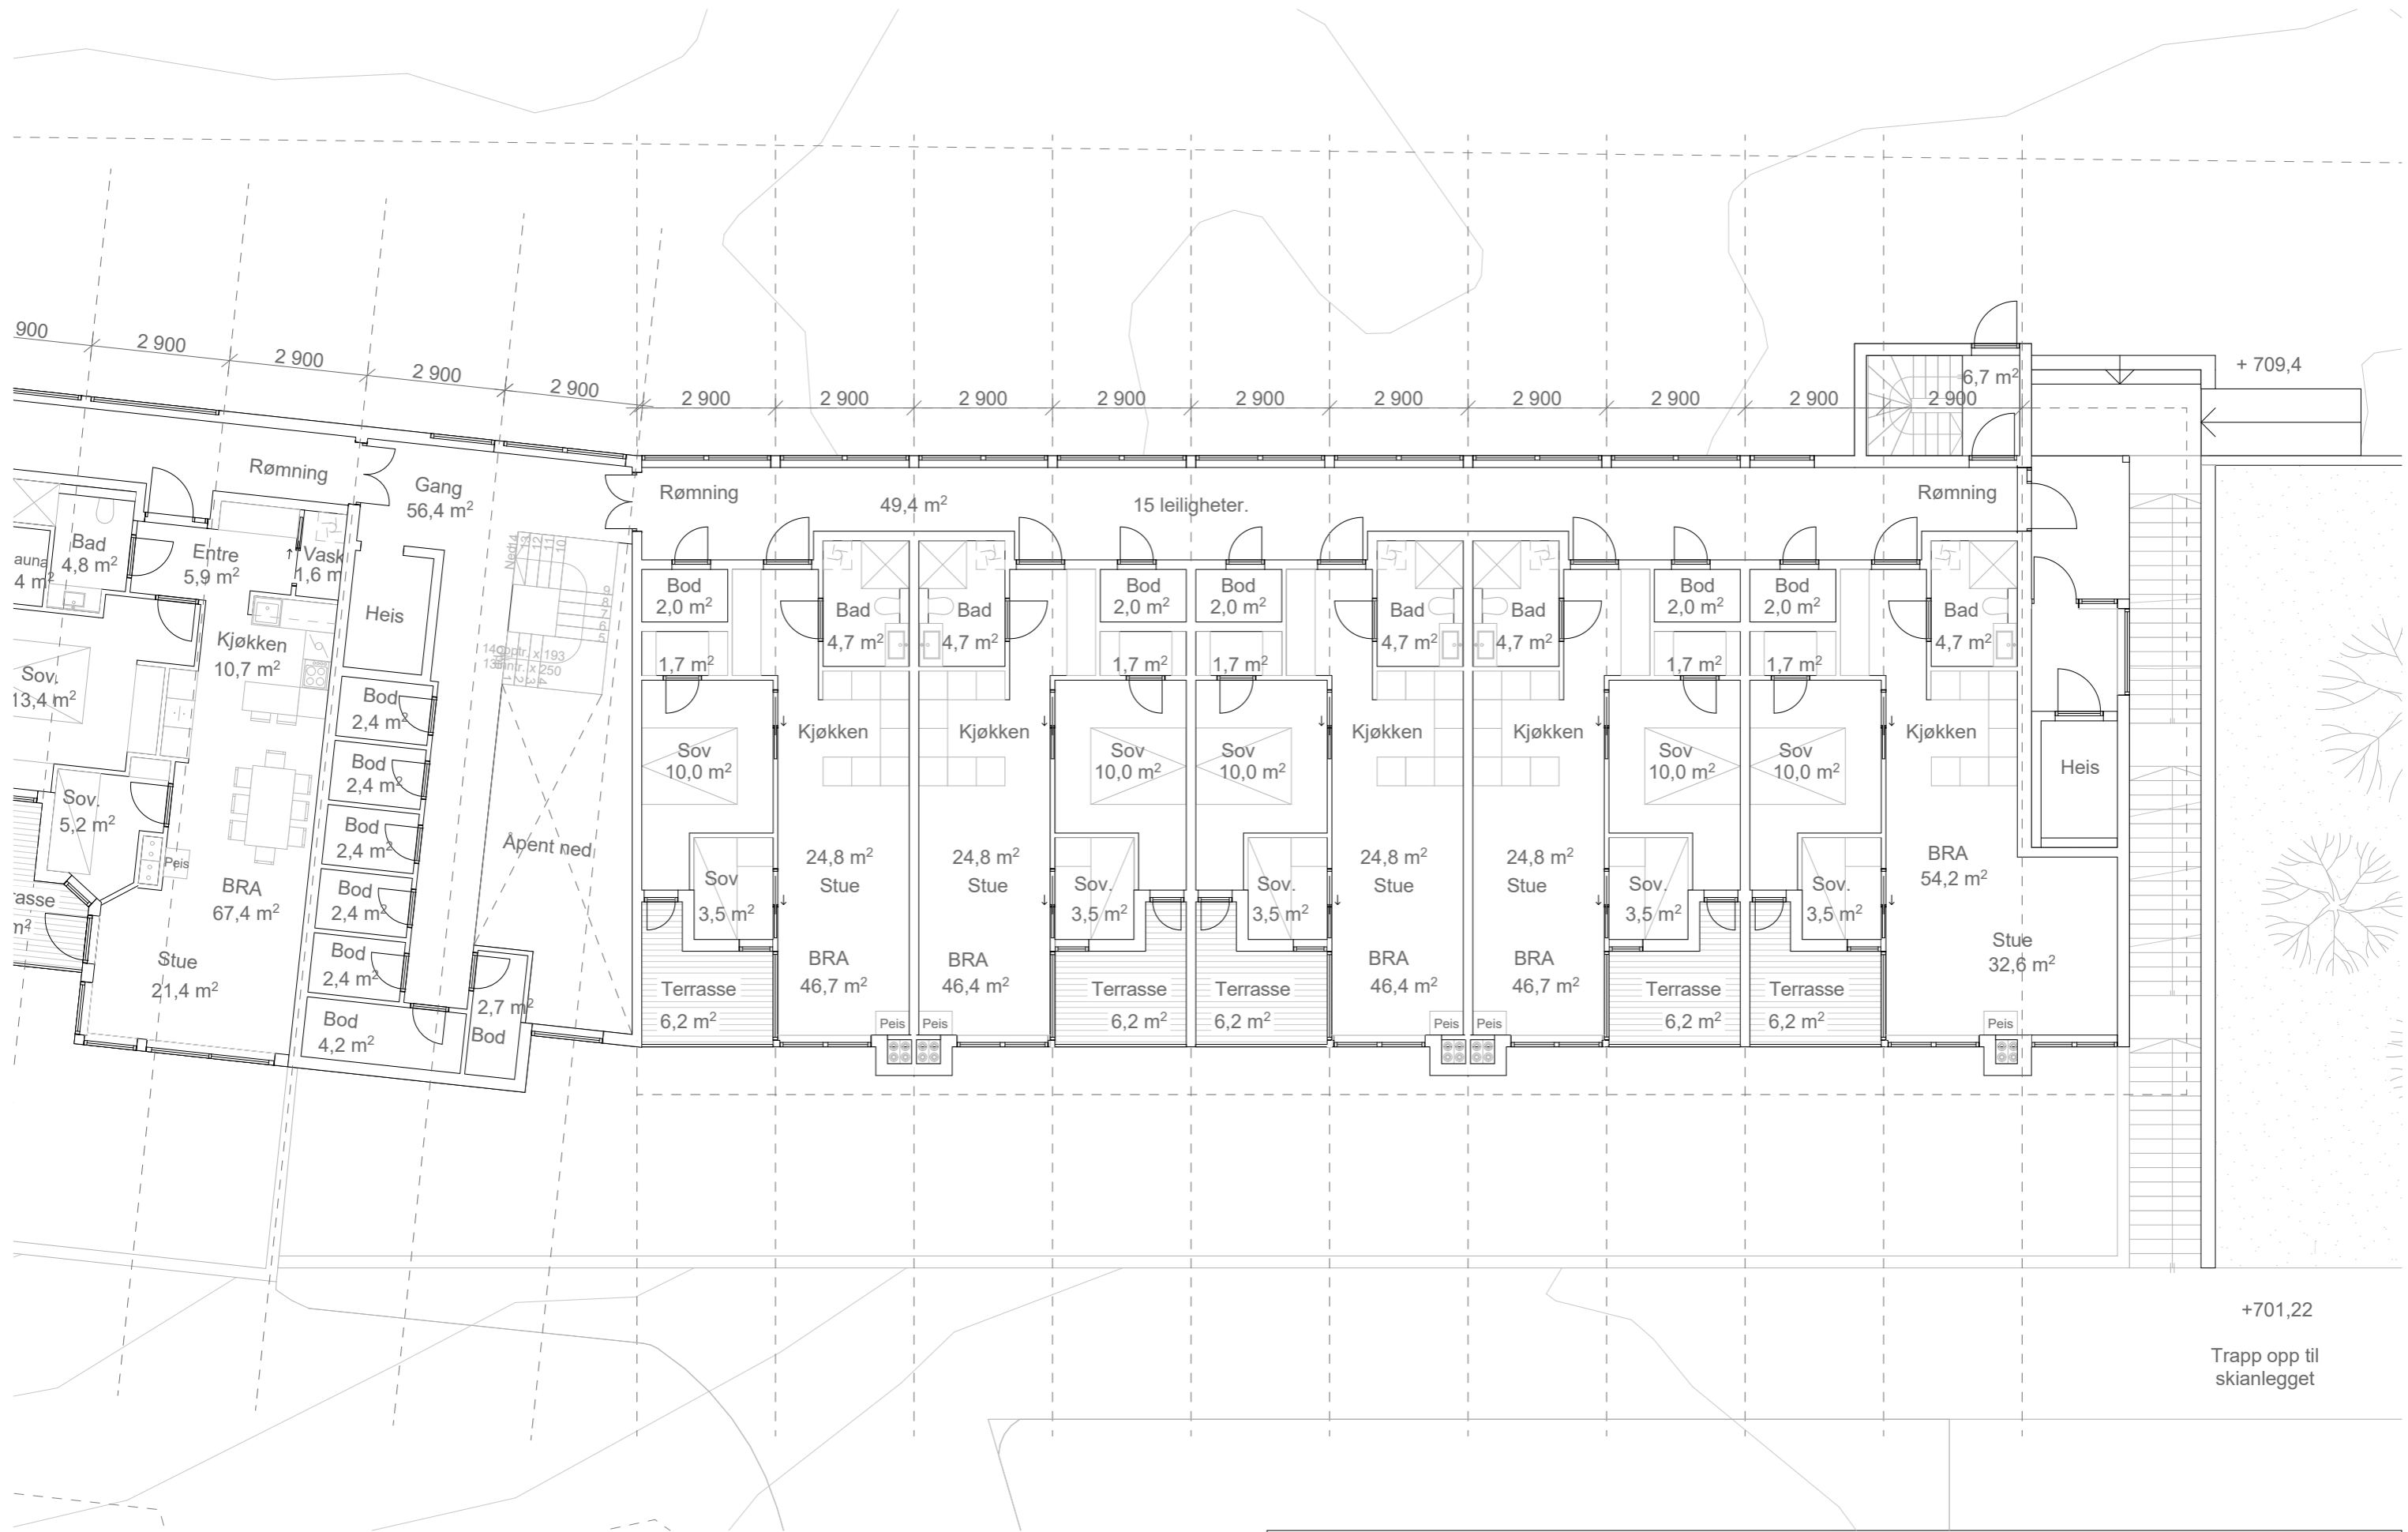



+701,22
Trapp opp til skianlegget

Prosjekt Vangslia Panorama Pannotia AS	Gnr/Bnr/Fnr 271/82	Dato 20.05.2019		Håvard Eide Nedre Kristianstengate 14 7014 Trondheim +47 926 13 593 studio_my@online.no www.heatark.no
	Tegning Bygg D: 1-3. Etg.	Målestokk (A3) 1:125		




Prosjekt Vangslia Panorama Pannotia AS	Gnr/Bnr/Fnr 271/82	Dato 20.05.2019		Håvard Eide Nedre Kristianstengate 14 7014 Trondheim +47 926 13 593 studio_my@online.no www.heatark.no
	Tegning Bygg E: P-Kjeller	Målestokk (A3) 1:200		

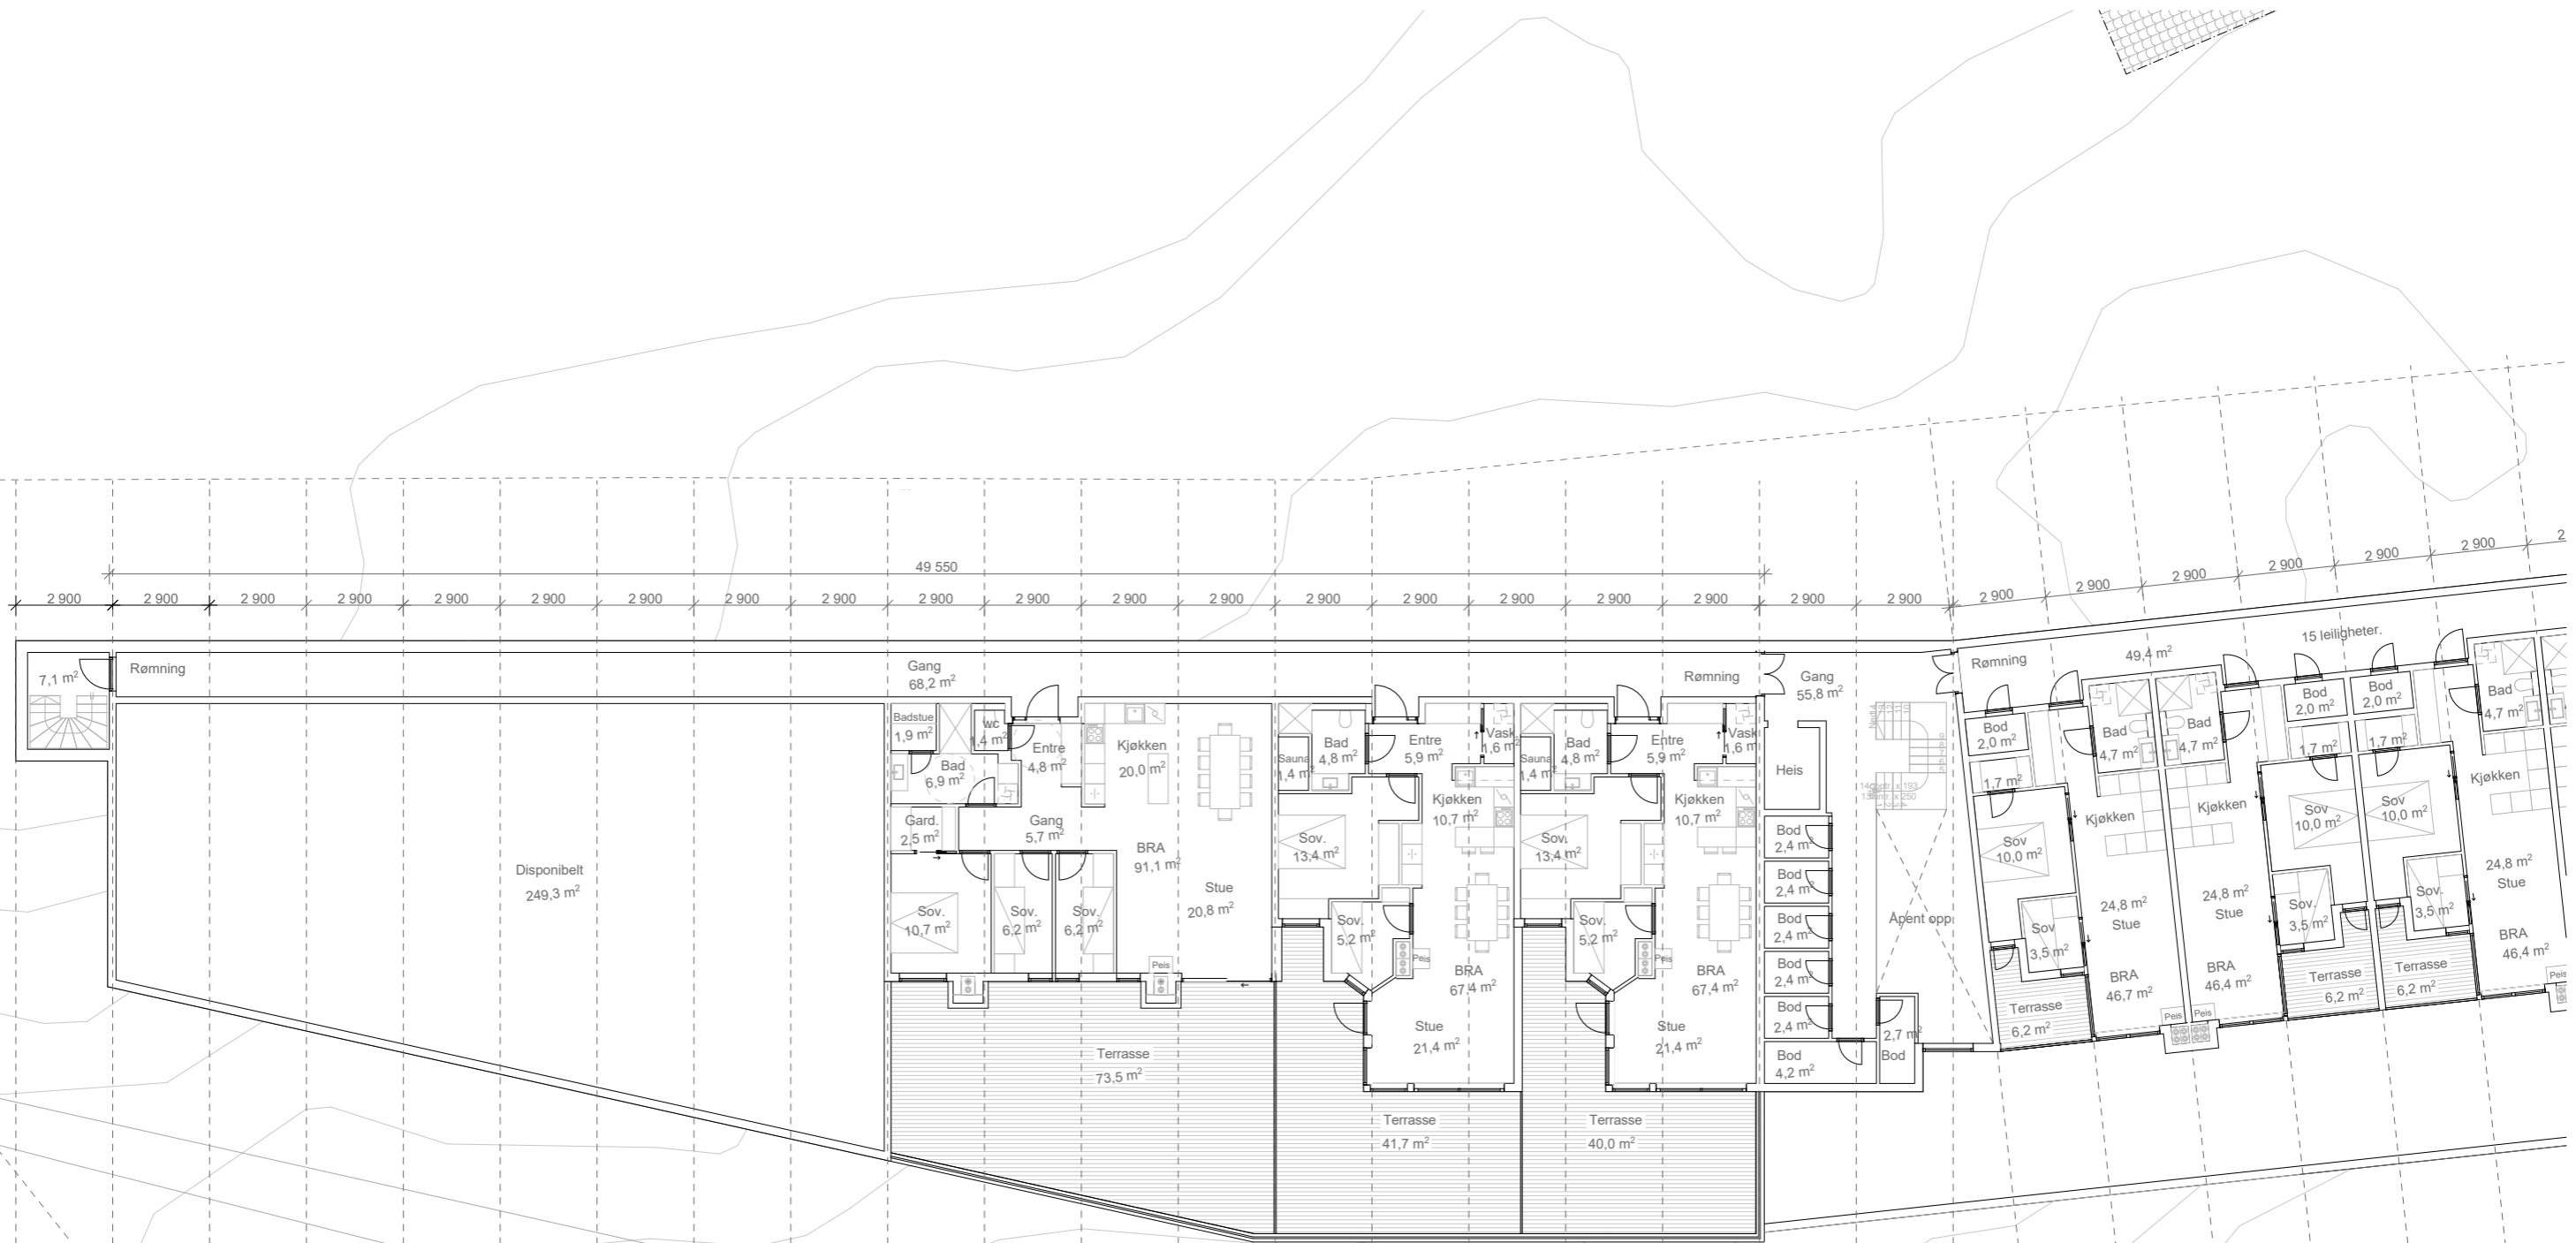


Prosjekt Vangslia Panorama Pannotia AS	Gnr/Bnr/Fnr 271/82	Dato 20.05.2019	 Håvard Eide Nedre Kristianstengate 14 7014 Trondheim +47 926 13 593 studio_my@online.no www.heatark.no
	Tegning Bygg E: 1. Etg.	Målestokk (A3) 1:200	




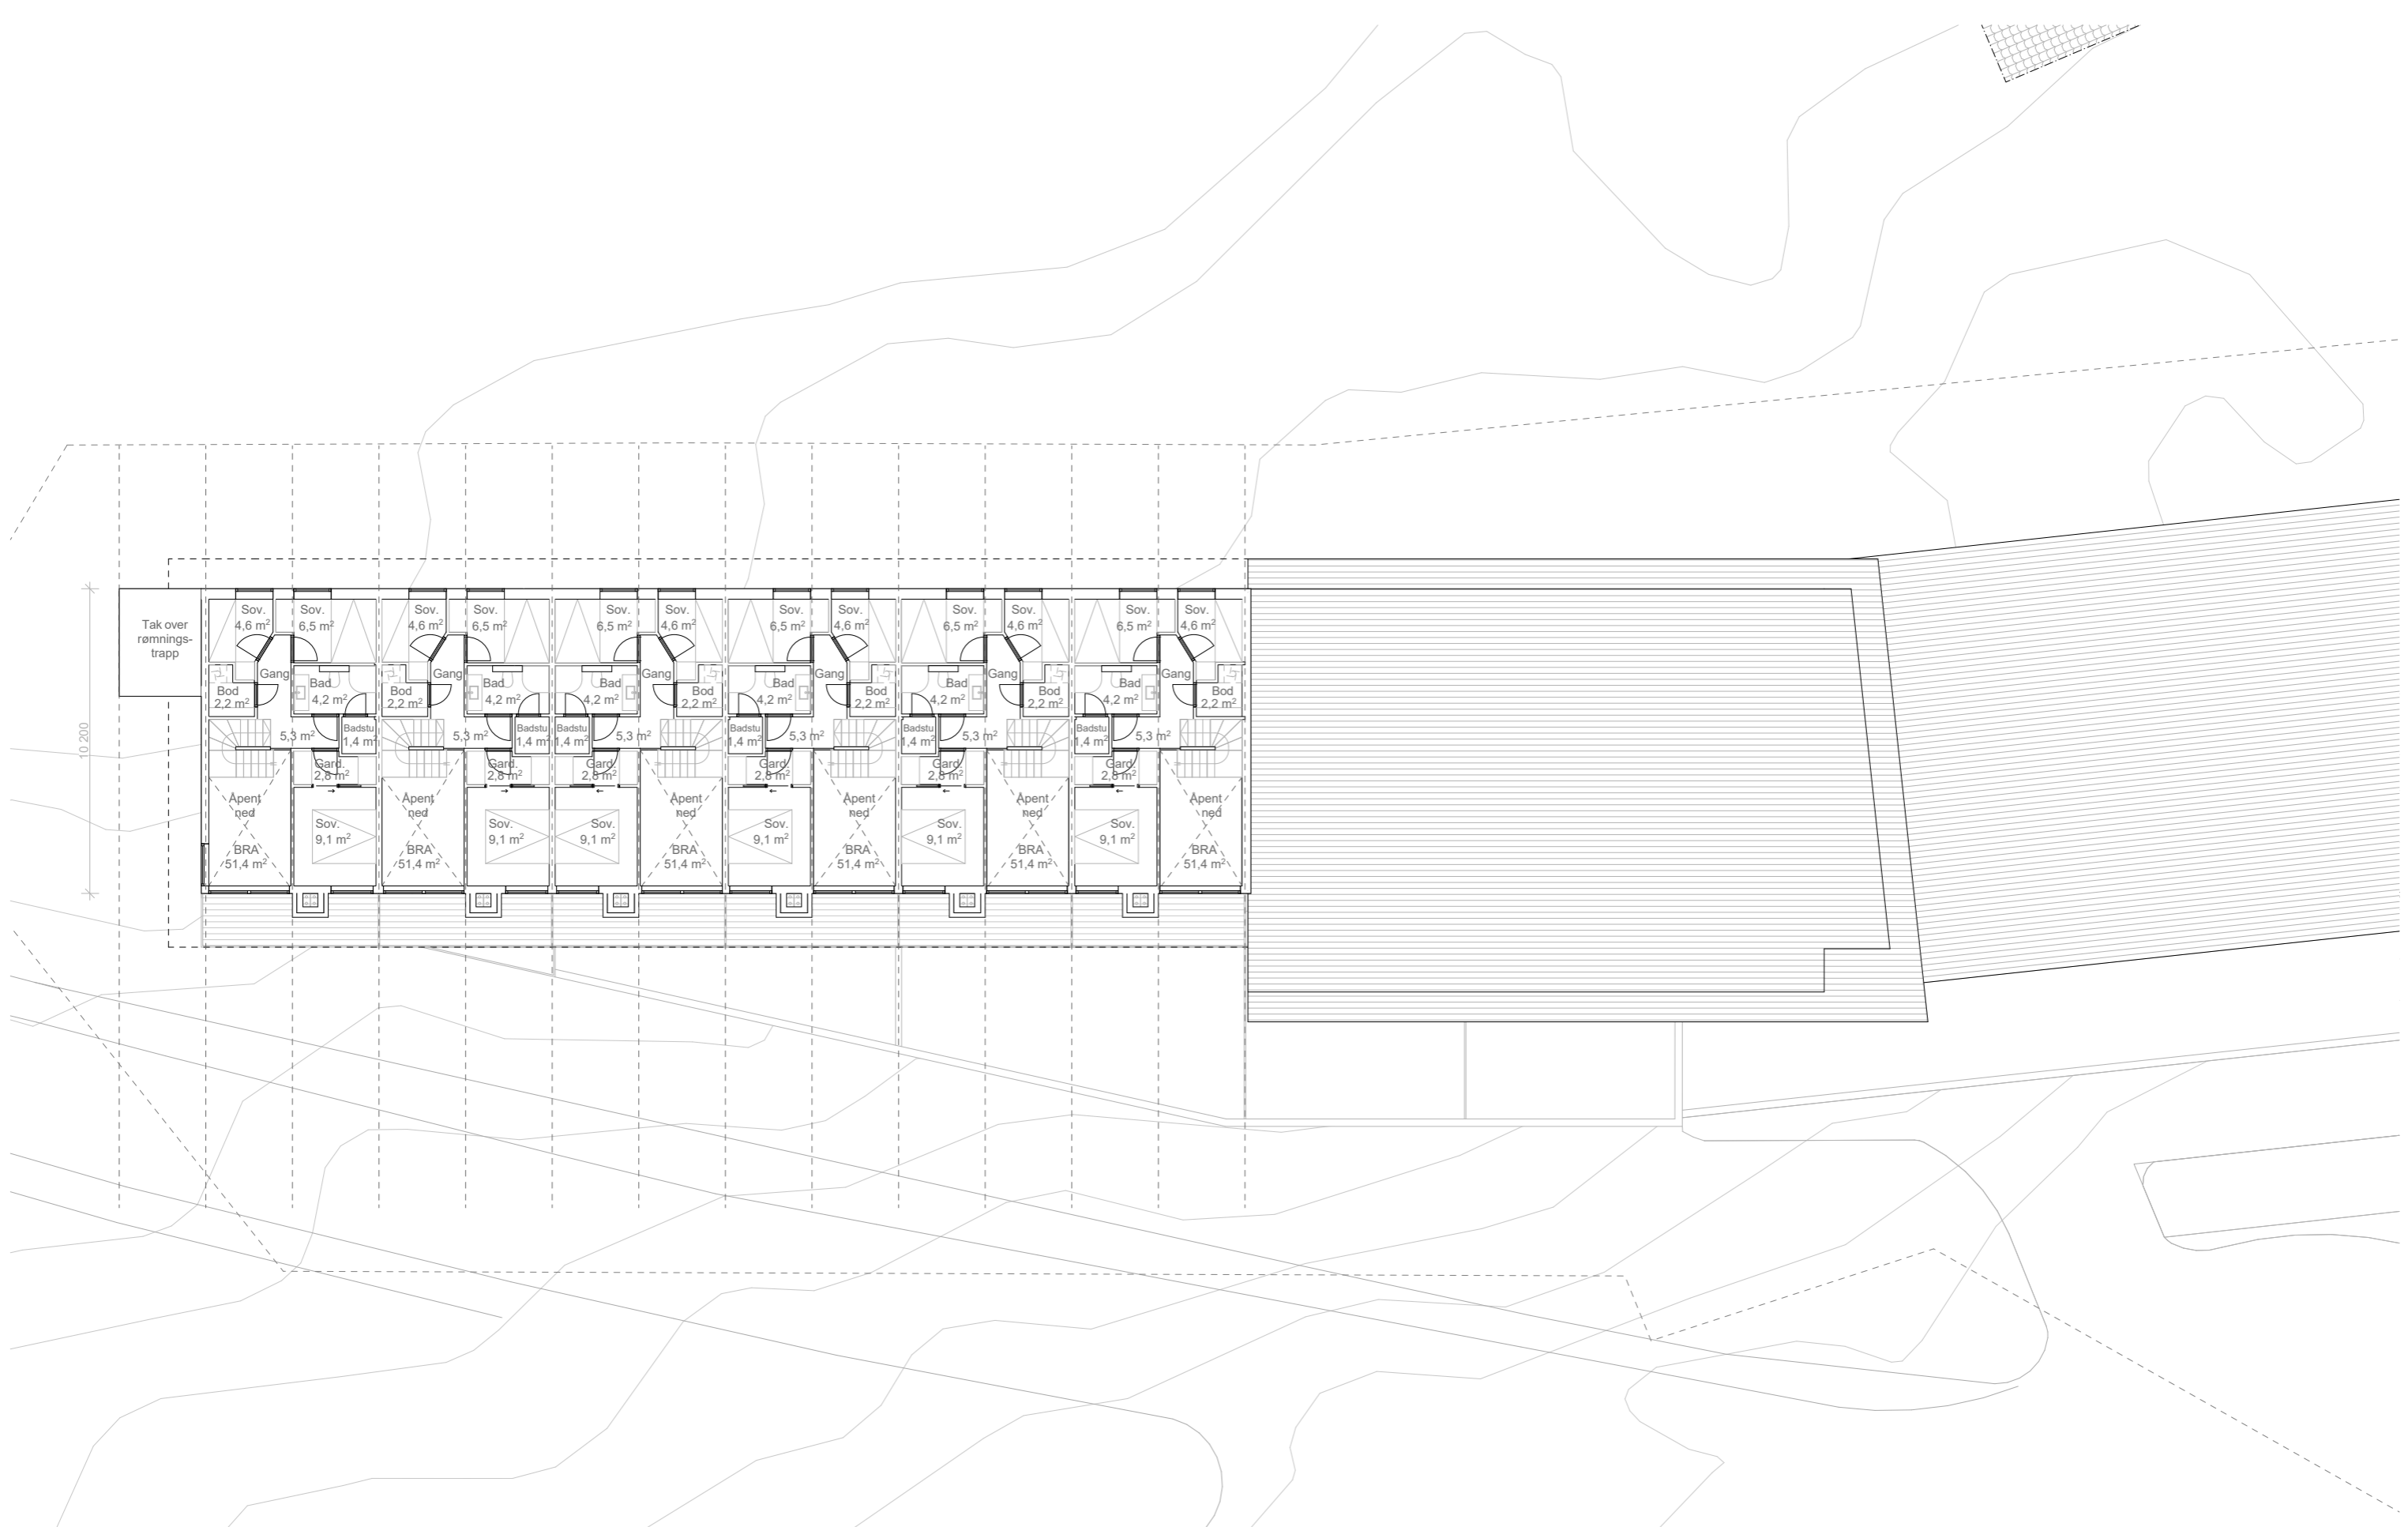
Prosjekt Vangslia Panorama Pannotia AS	Gnr/Bnr/Fnr 271/82	Dato 20.05.2019		Håvard Eide Nedre Kristianstengate 14 7014 Trondheim +47 926 13 593 studio_my@online.no www.heatark.no
	Tegning Bygg E: 2. Etg.	Målestokk (A3) 1:200		




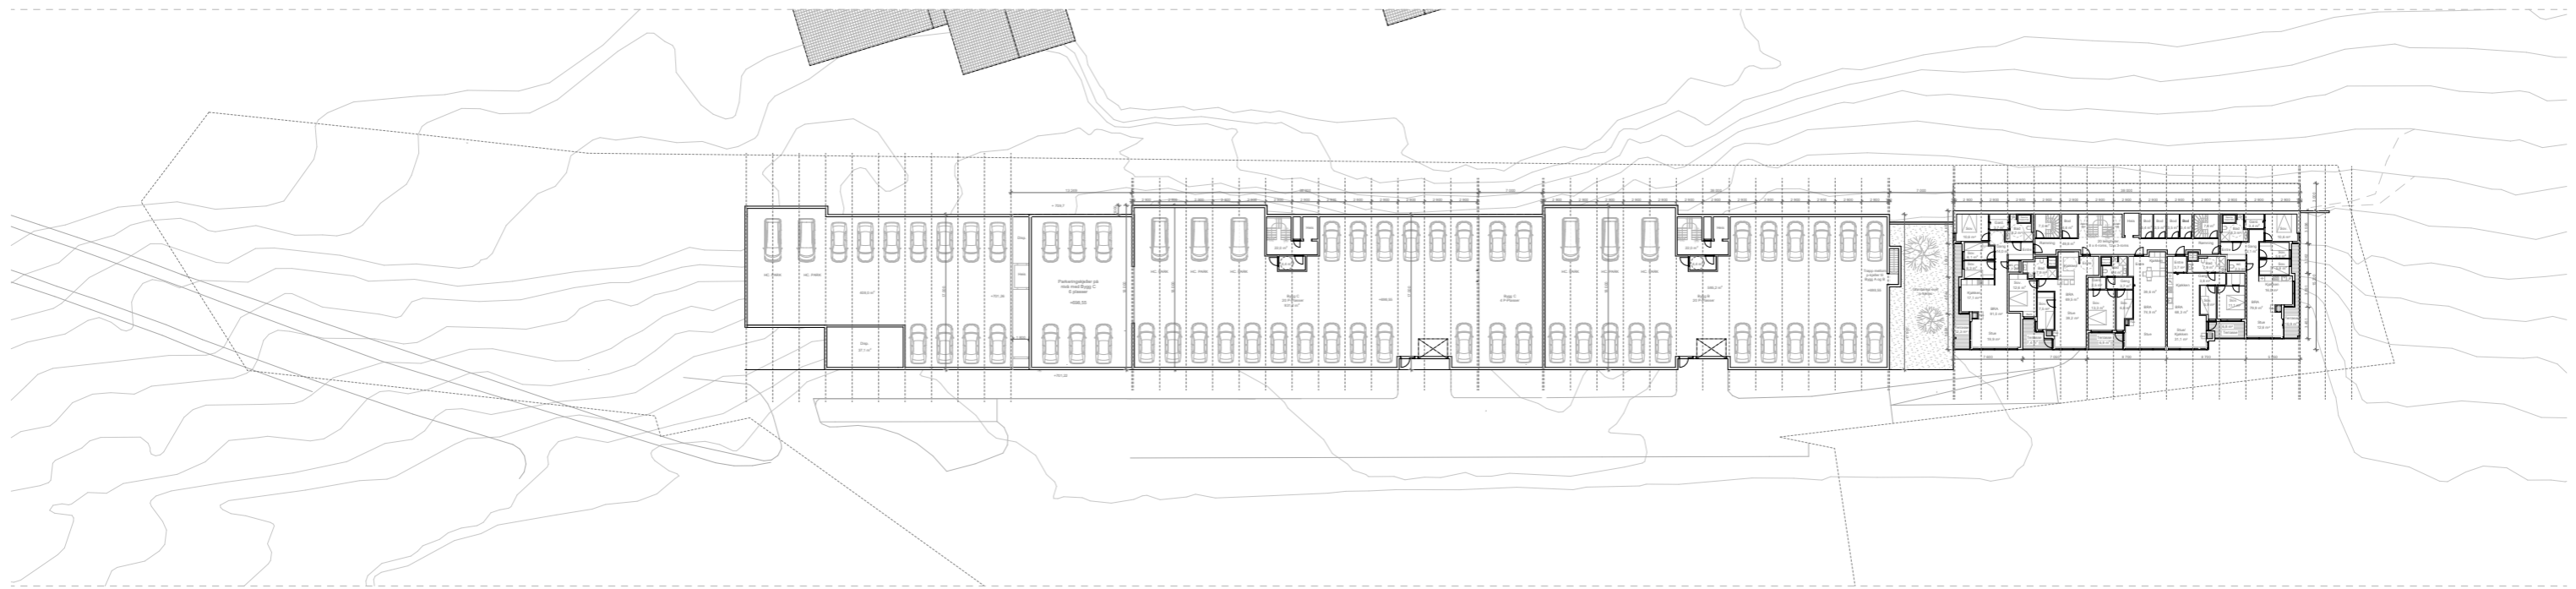
Prosjekt Vangslia Panorama Pannotia AS	Gnr/Bnr/Fnr 271/82	Dato 20.05.2019		Håvard Eide Nedre Kristianstengate 14 7014 Trondheim +47 926 13 593 studio_my@online.no www.heatark.no
	Tegning Bygg E: 3. Etg.	Målestokk (A3) 1:200		




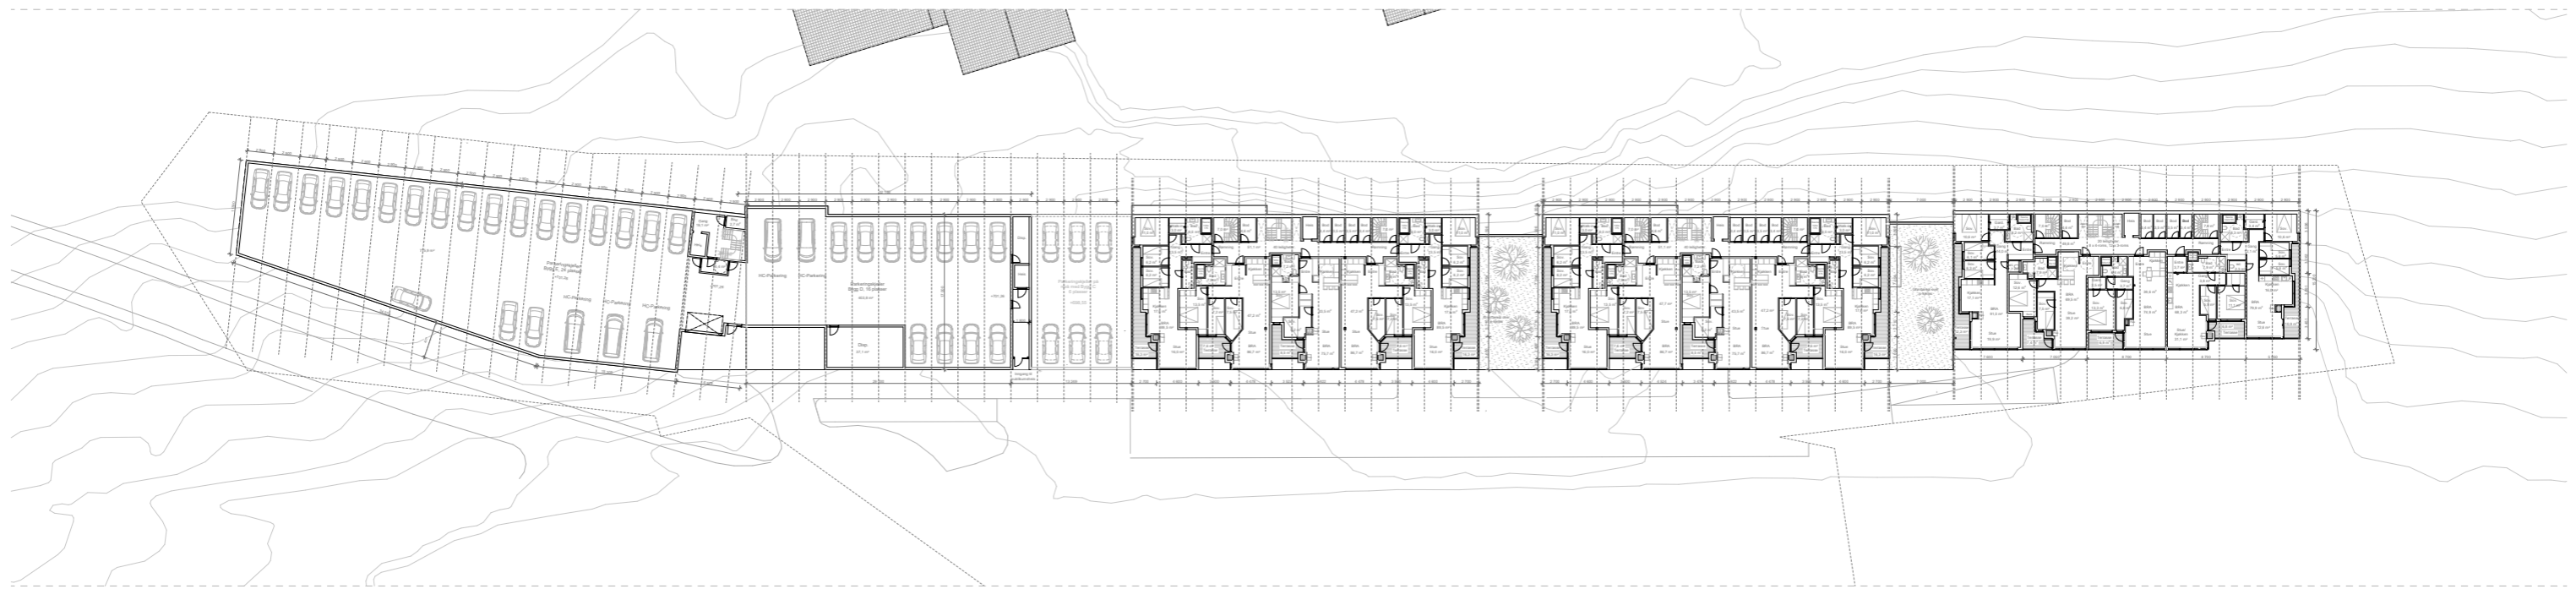
Prosjekt Vangslia Panorama Pannotia AS	Gnr/Bnr/Fnr 271/82	Dato 20.05.2019		Håvard Eide Nedre Kristianstengate 14 7014 Trondheim +47 926 13 593 studio_my@online.no www.heatark.no
	Tegning Bygg E: 4. Etg.	Målestokk (A3) 1:200		




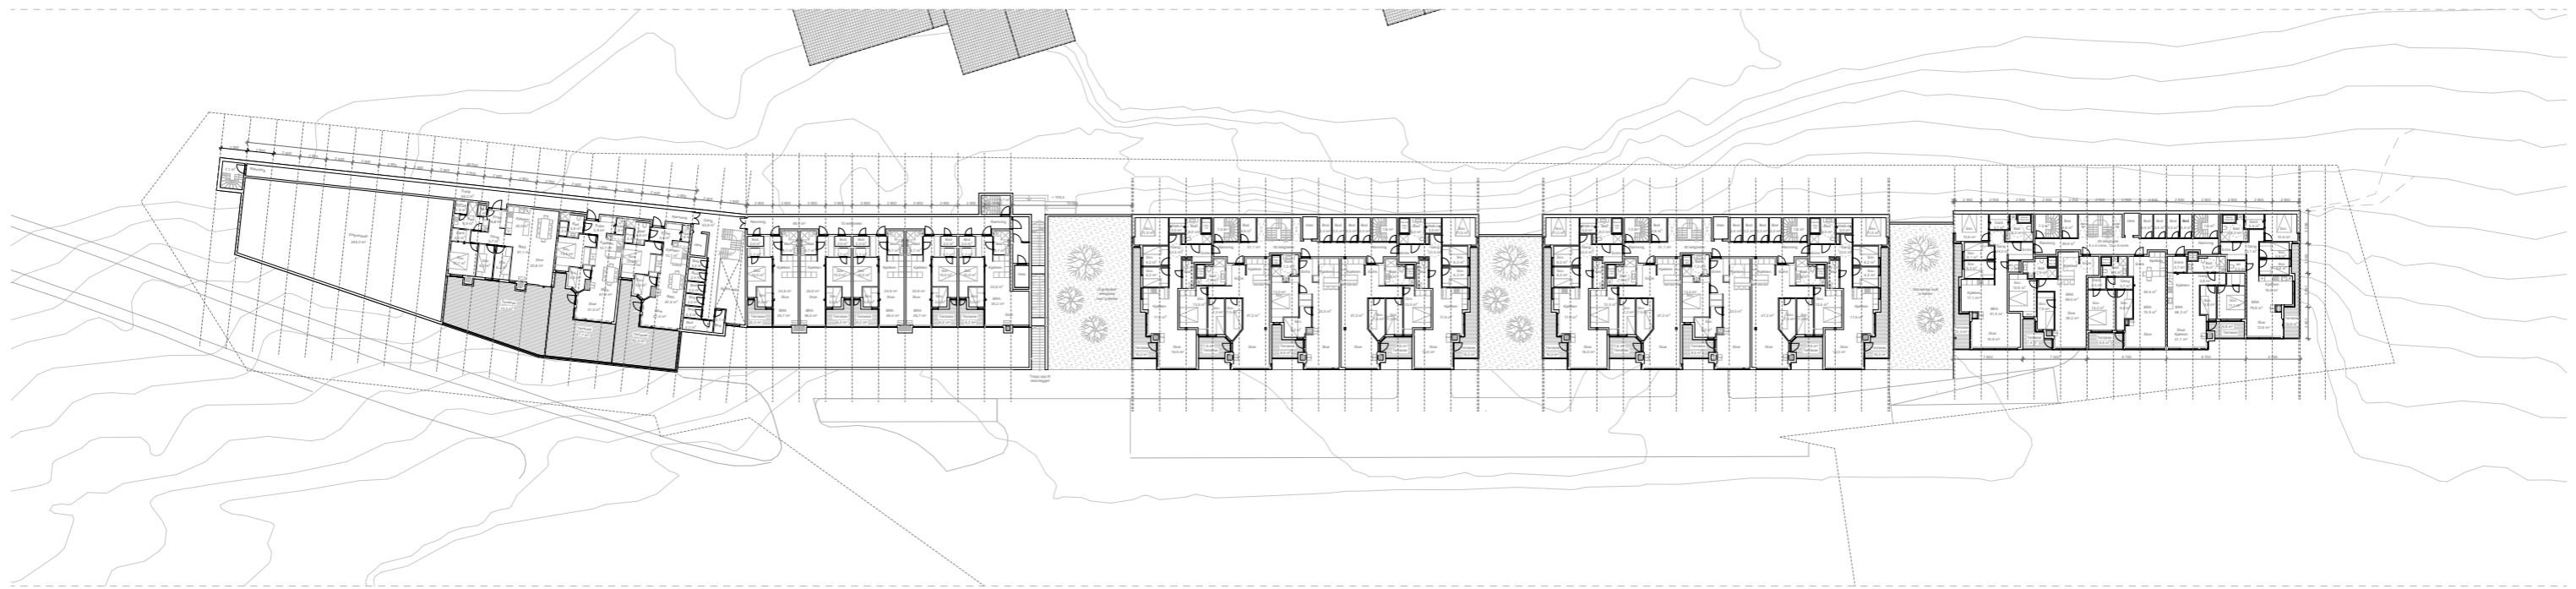
Prosjekt Vangslia Panorama Pannotia AS	Gnr/Bnr/Fnr 271/82	Dato 20.05.2019		Håvard Eide Nedre Kristianstengate 14 7014 Trondheim +47 926 13 593 studio_my@online.no www.heatark.no
	Tegning Bygg E: 5. Etg.	Målestokk (A3) 1:200		




Prosjekt Vangslia Panorama Pannotia AS	Gnr/Bnr/Fnr 271/82	Dato 20.05.2019		Håvard Eide Nedre Kristianstengate 14 7014 Trondheim +47 926 13 593 studio_my@online.no www.heatark.no
	Tegning 1. etg A/ park. B/C	Målestokk (A3) 1:700		




Prosjekt Vangslia Panorama Pannotia AS	Gnr/Bnr/Fnr 271/82	Dato 20.05.2019		Håvard Eide Nedre Kristianstengate 14 7014 Trondheim +47 926 13 593 studio_my@online.no www.heatark.no
	Tegning 2. etg A/ 1.etg B/C park. D/E	Målestokk (A3) 1:700		




Prosjekt Vangslia Panorama Pannotia AS	Gnr/Bnr/Fnr 271/82	Dato 20.05.2019	heat ARKITEKTER	Håvard Eide Nedre Kristianstengate 14 7014 Trondheim +47 926 13 593 studio_my@online.no www.heatark.no
	Tegning 3. etg A/ 2. etg B/C 1. etg D/E	Målestokk (A3) 1:700		

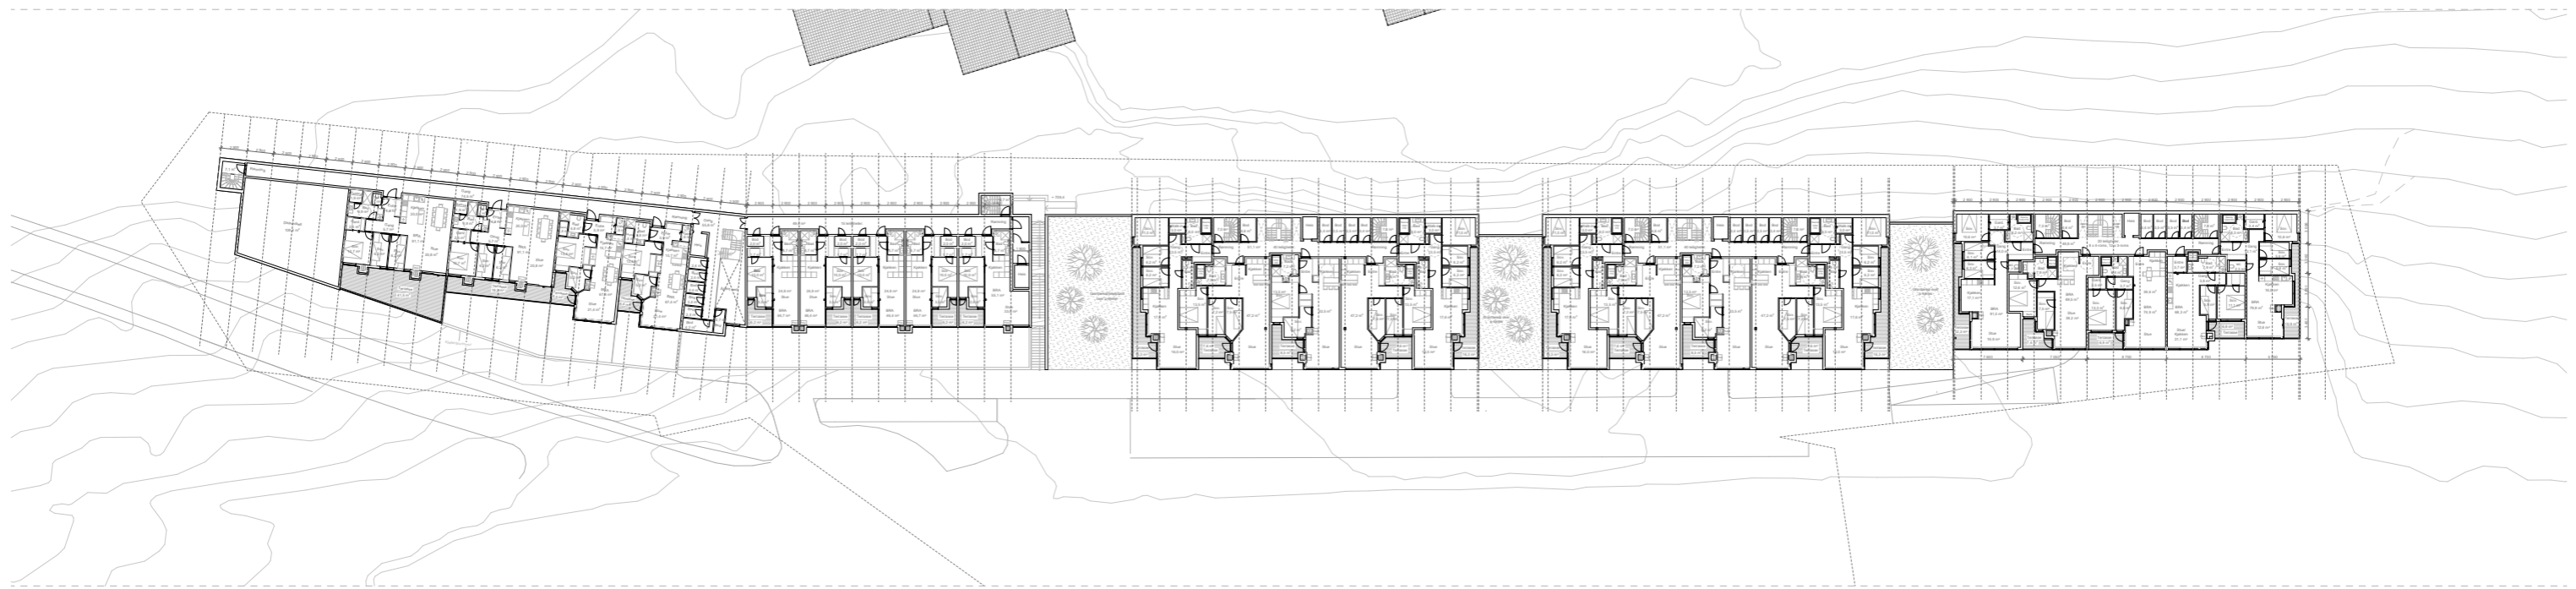


Prosjekt Vangslia Panorama Pannotia AS	Gnr/Bnr/Fnr 271/82	Dato 20.05.2019	heat ARKITEKTER	Håvard Eide Nedre Kristianstengate 14 7014 Trondheim +47 926 13 593 studio_my@online.no www.heatark.no
	Tegning 4. etg A/ 3. etg B/C 2. etg D/E	Målestokk (A3) 1:700		

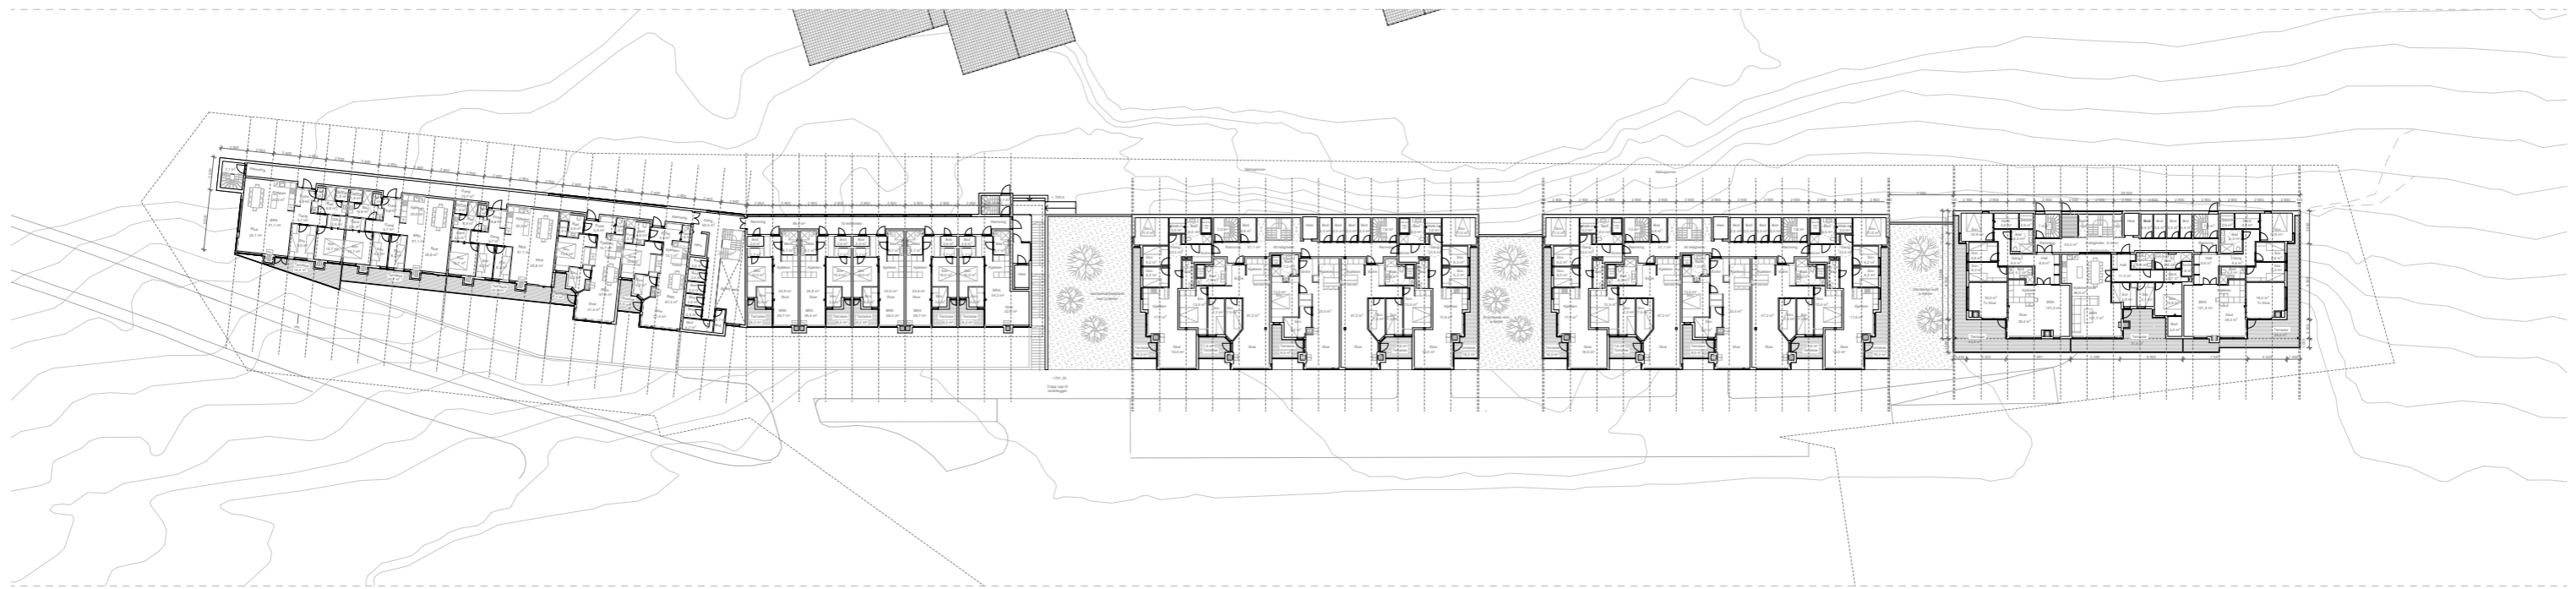


Prosjekt Vangslia Panorama Pannotia AS	Gnr/Bnr/Fnr 271/82	Dato 20.05.2019	heat ARKITEKTER	Håvard Eide Nedre Kristianstengate 14 7014 Trondheim +47 926 13 593 studio_my@online.no www.heatark.no
	Tegning 5. etg A/ 4. etg B/C 3. etg D/E	Målestokk (A3) 1:700		

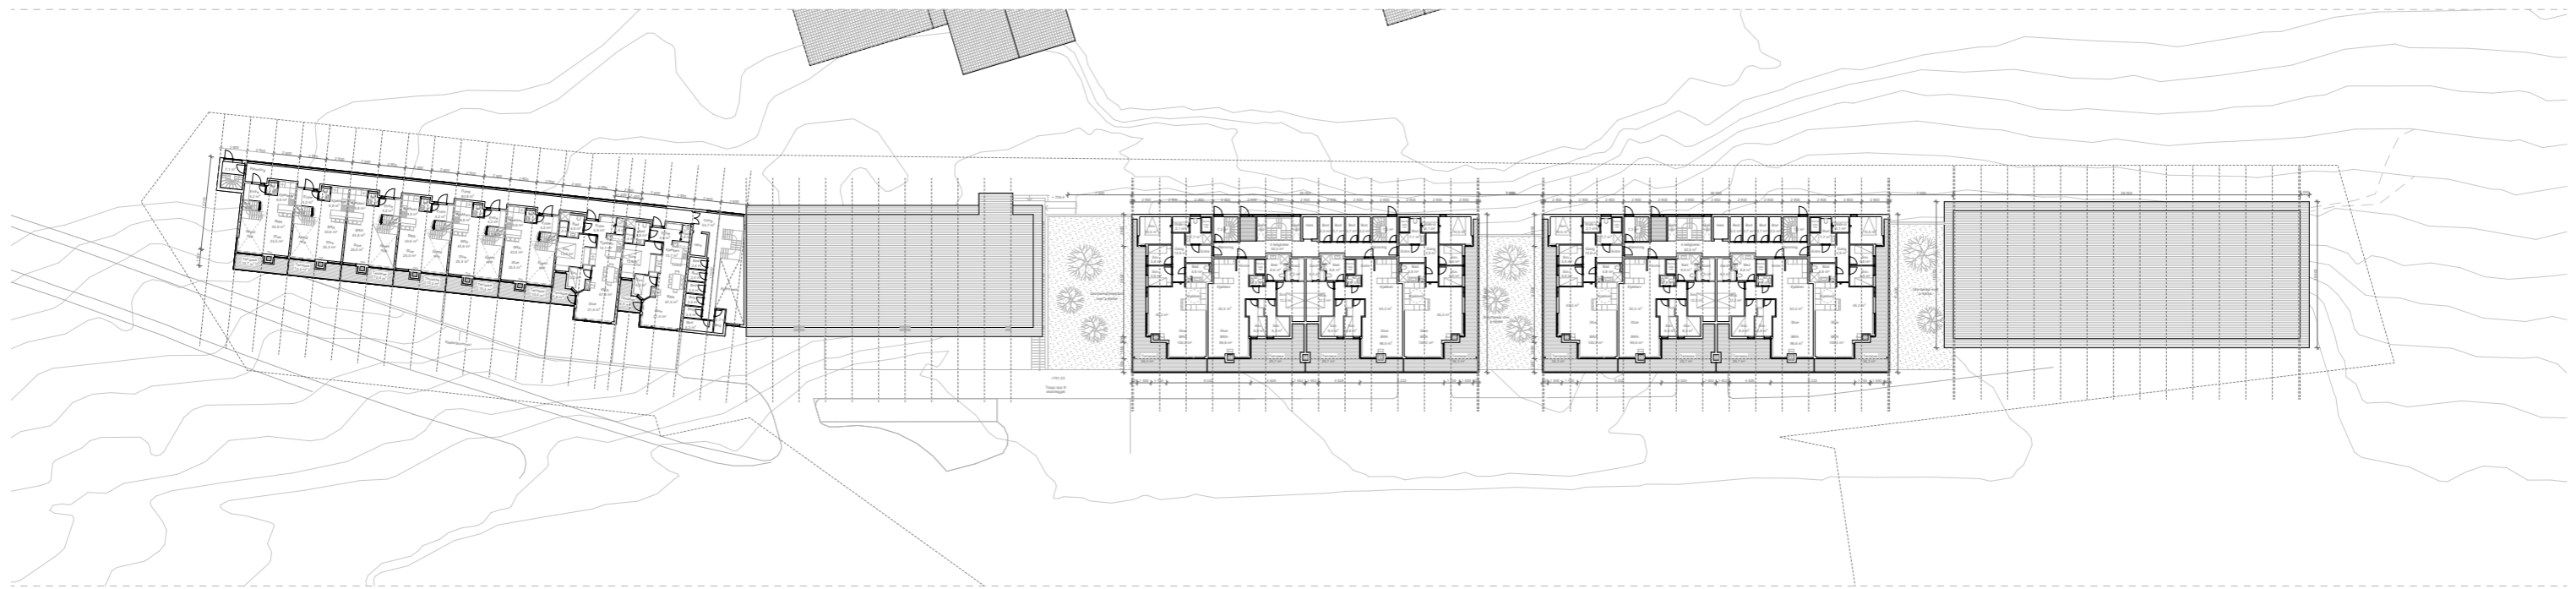


Prosjekt Vangslia Panorama Pannotia AS	Gnr/Bnr/Fnr 271/82	Dato 20.05.2019	heat ARKITEKTER	Håvard Eide Nedre Kristianstengate 14 7014 Trondheim +47 926 13 593 studio_my@online.no www.heatark.no
	Tegning 5. etg B/C 4. etg E Takpl. A/D	Målestokk (A3) 1:700		

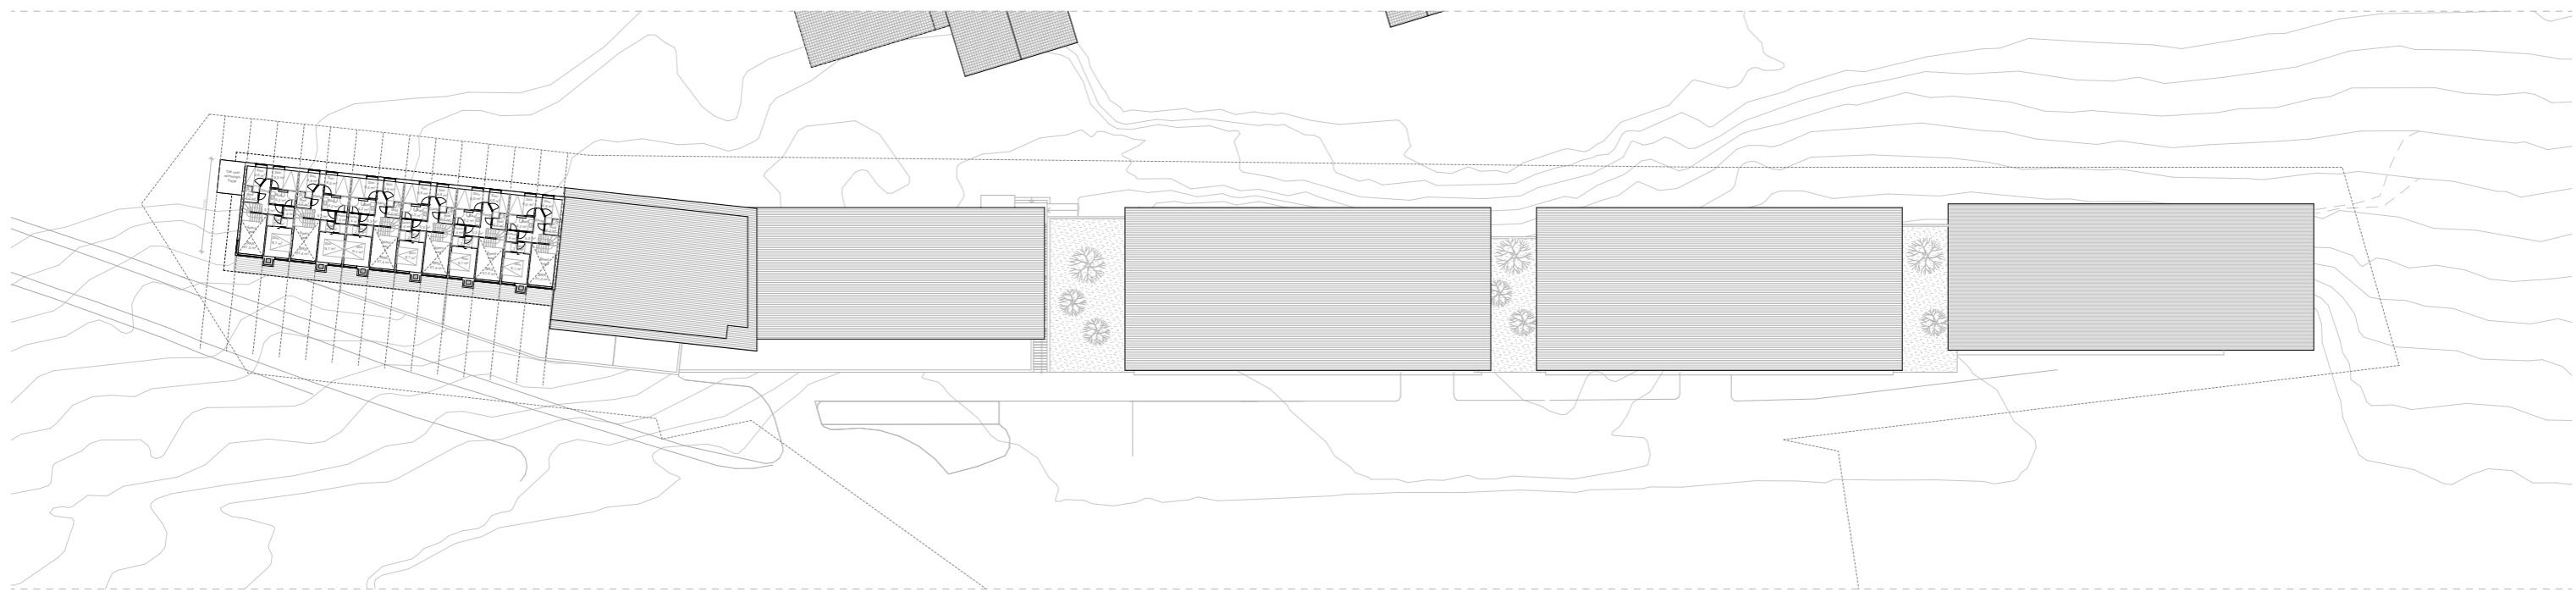


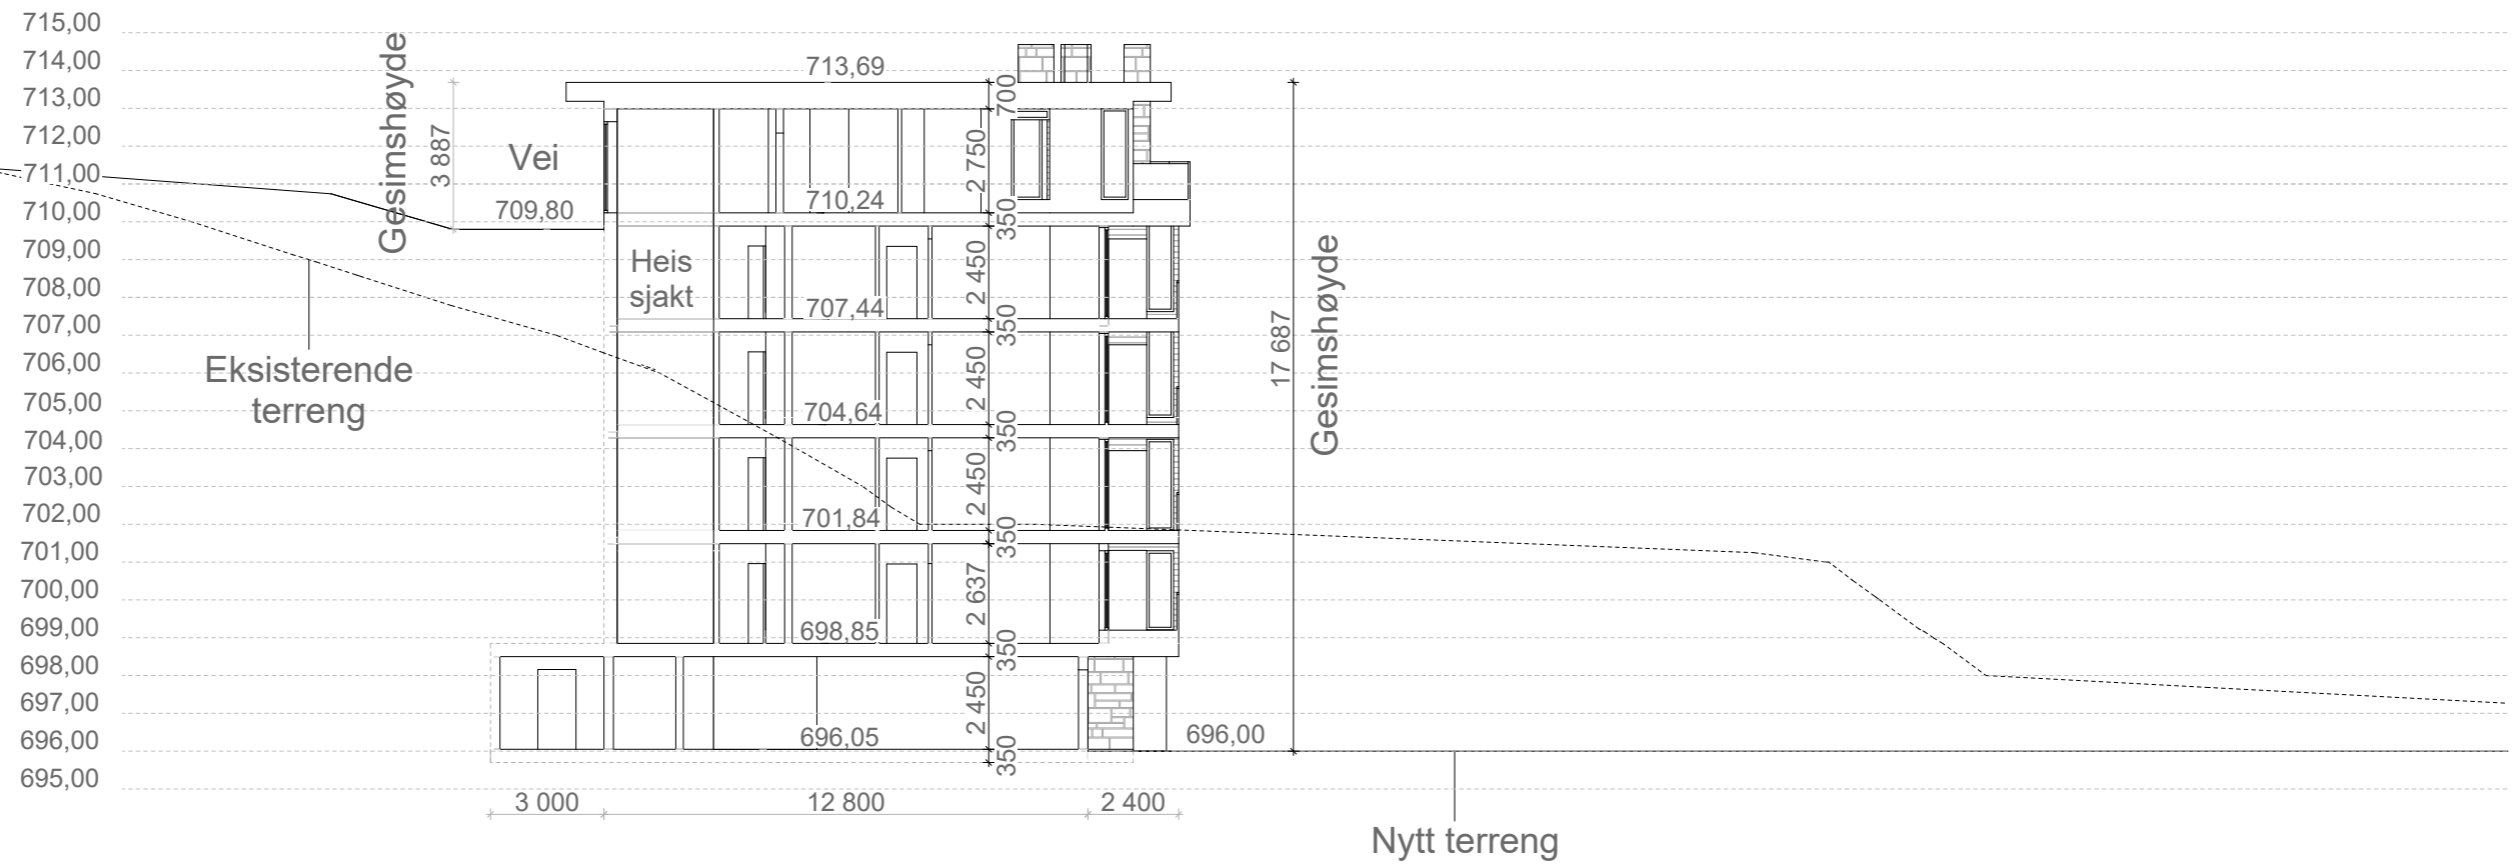
Prosjekt Vangslia Panorama Pannotia AS	Gnr/Bnr/Fnr 271/82	Dato 20.05.2019	heat ARKITEKTER	Håvard Eide Nedre Kristianstengate 14 7014 Trondheim +47 926 13 593 studio_my@online.no www.heatark.no
	Tegning 5. etg E/Takplan A/B/C/D	Målestokk (A3) 1:700		

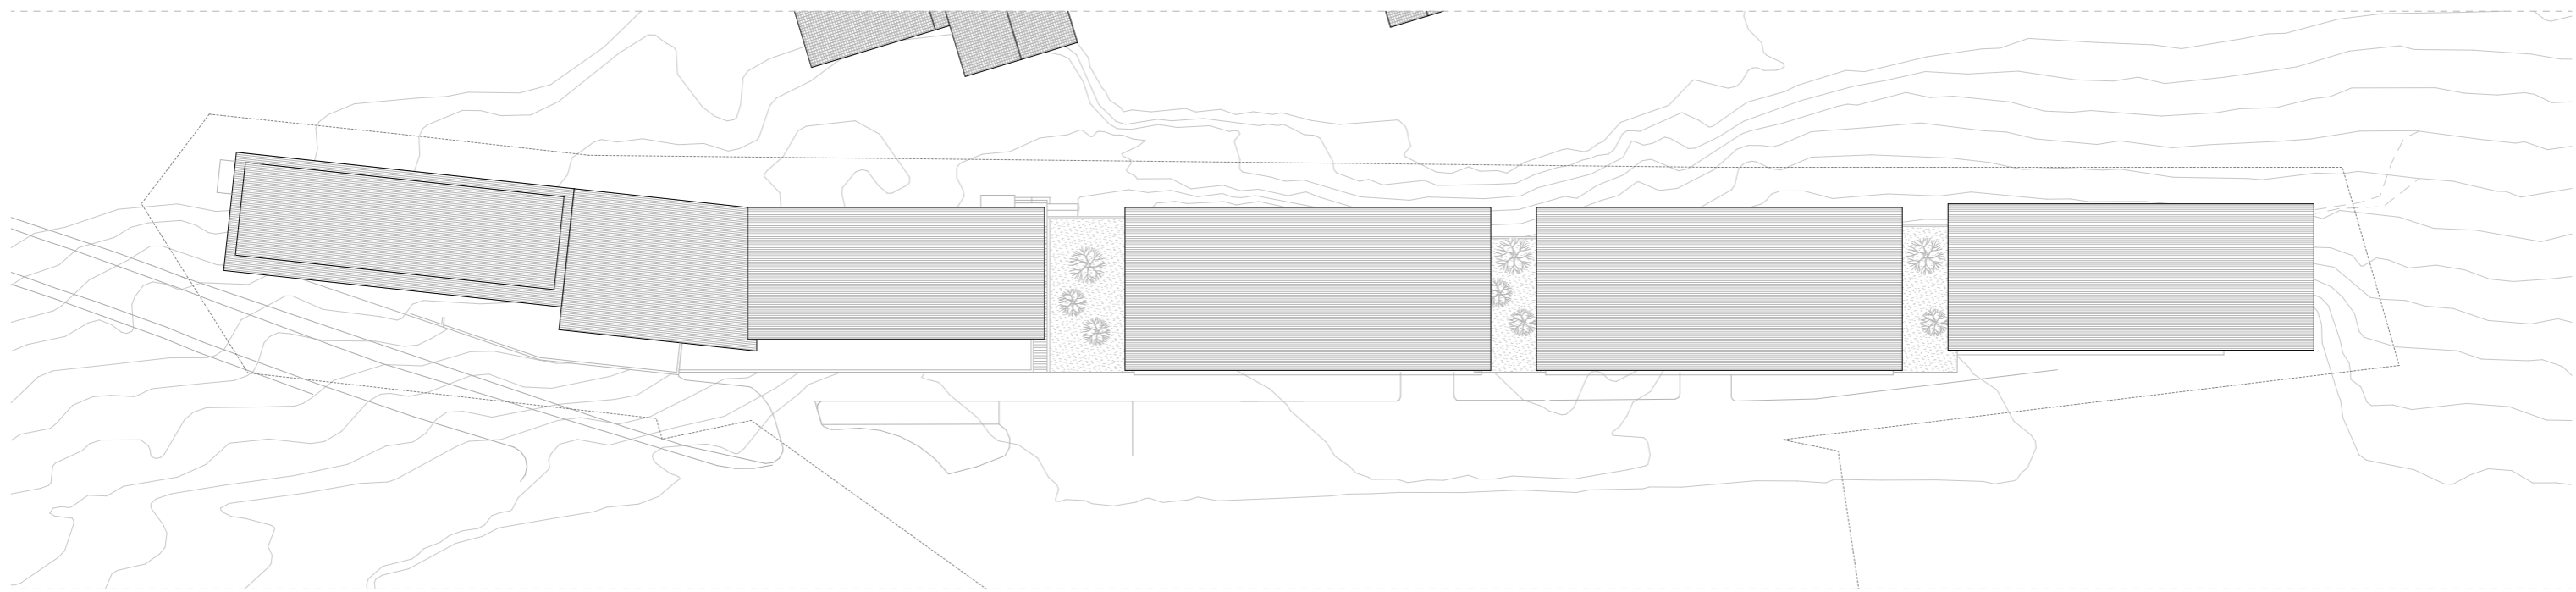


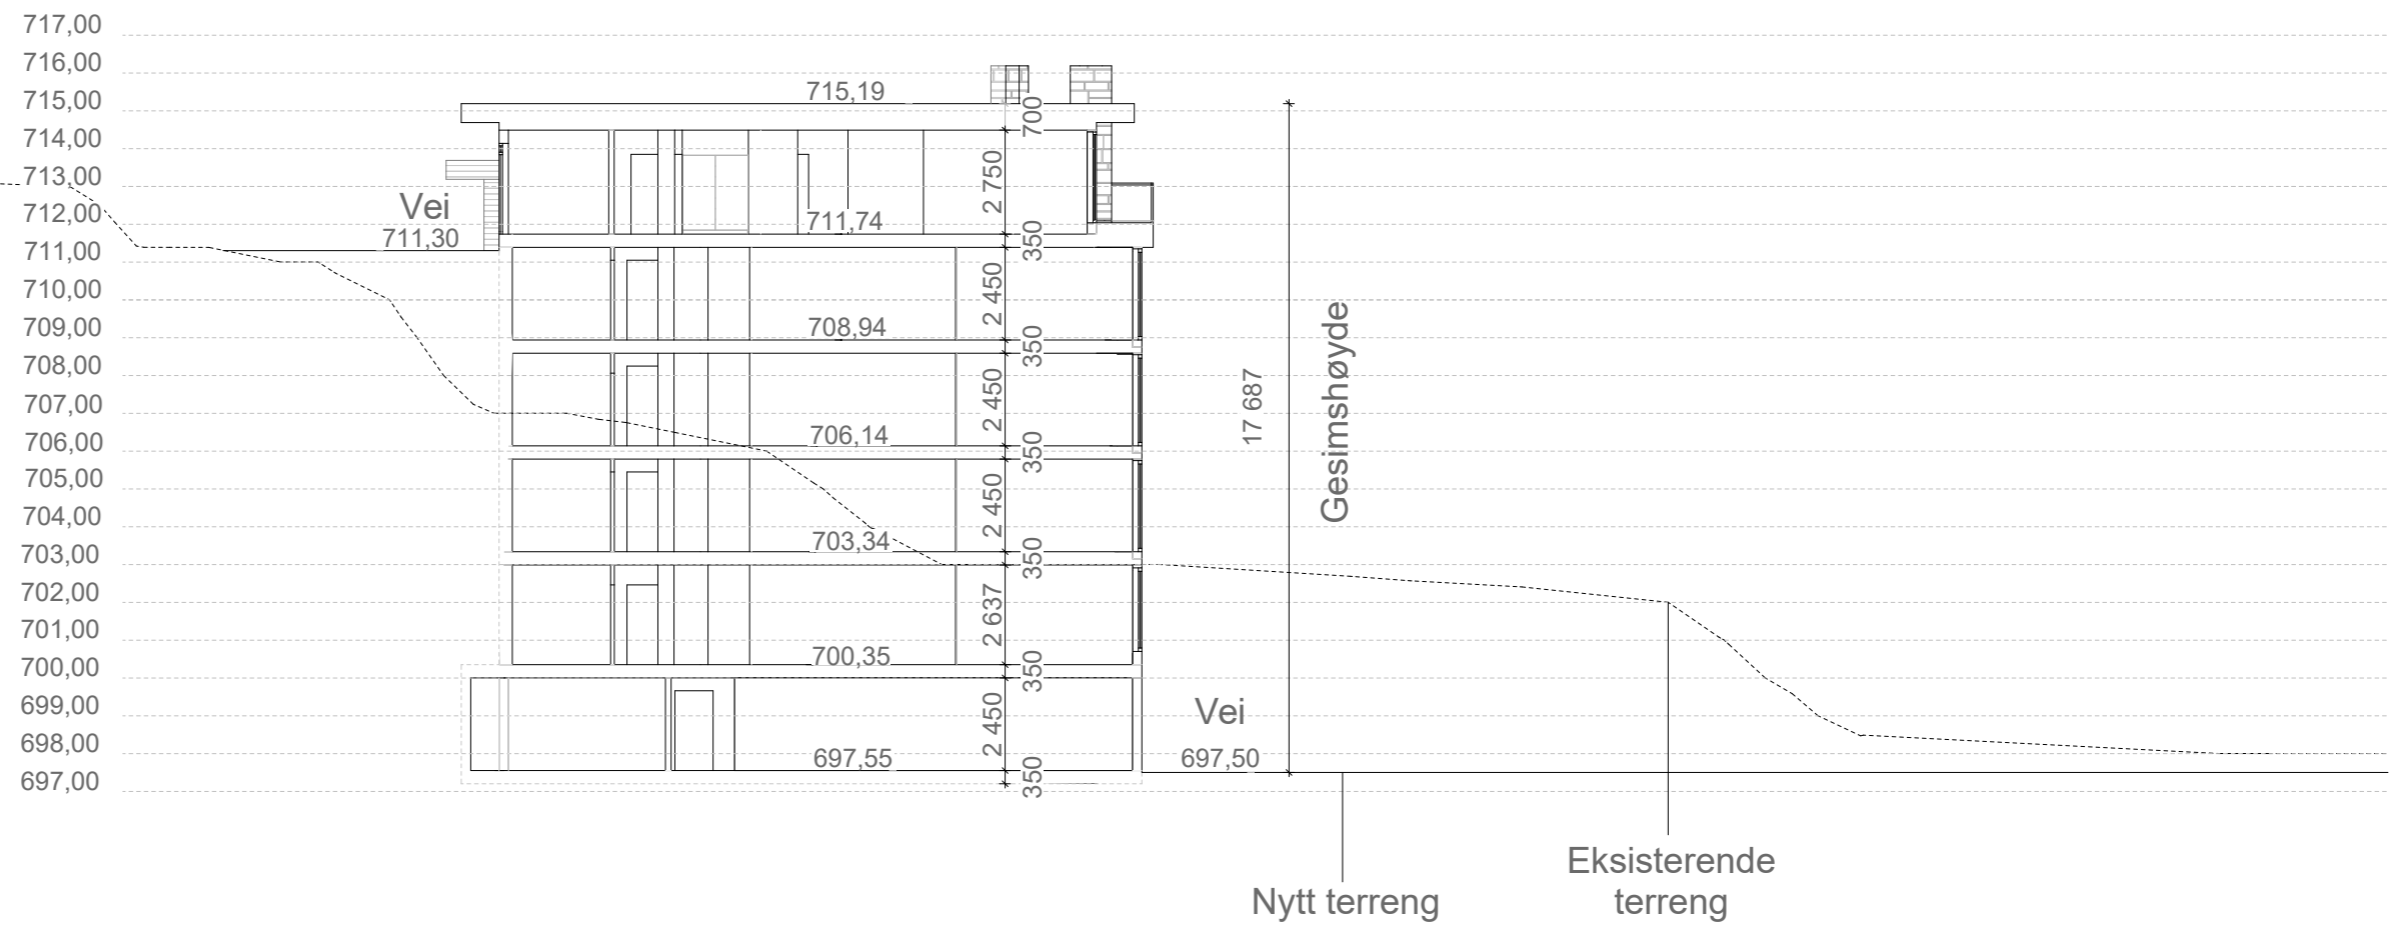
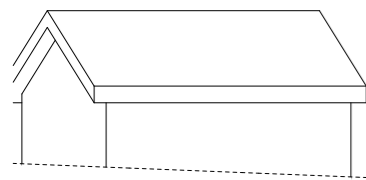
Prosjekt Vangslia Panorama Pannotia AS	Gnr/Bnr/Fnr 271/82	Dato 20.05.2019	heat ARKITEKTER	Håvard Eide Nedre Kristianstengate 14 7014 Trondheim +47 926 13 593 studio_my@online.no www.heatark.no
	Tegning Takplan A/B/C/D/E	Målestokk (A3) 1:700		

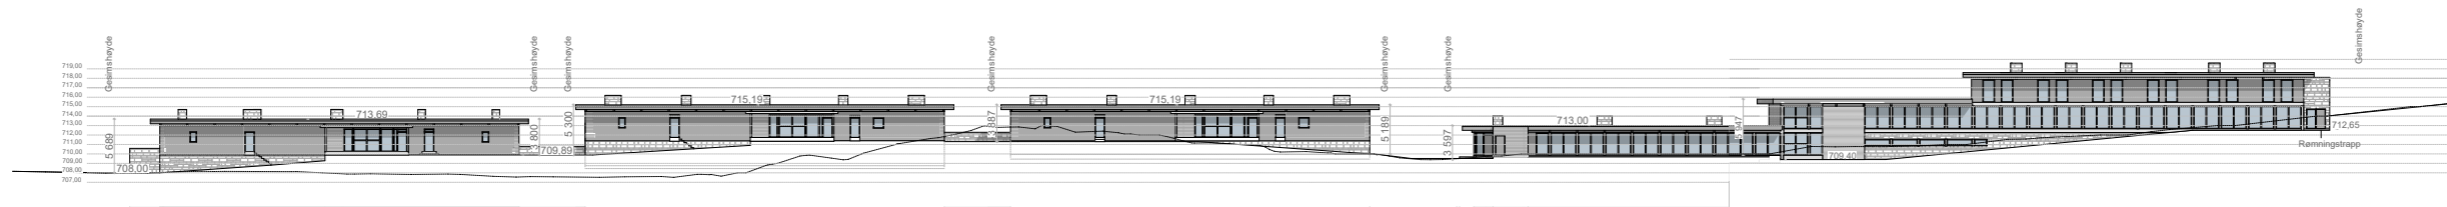


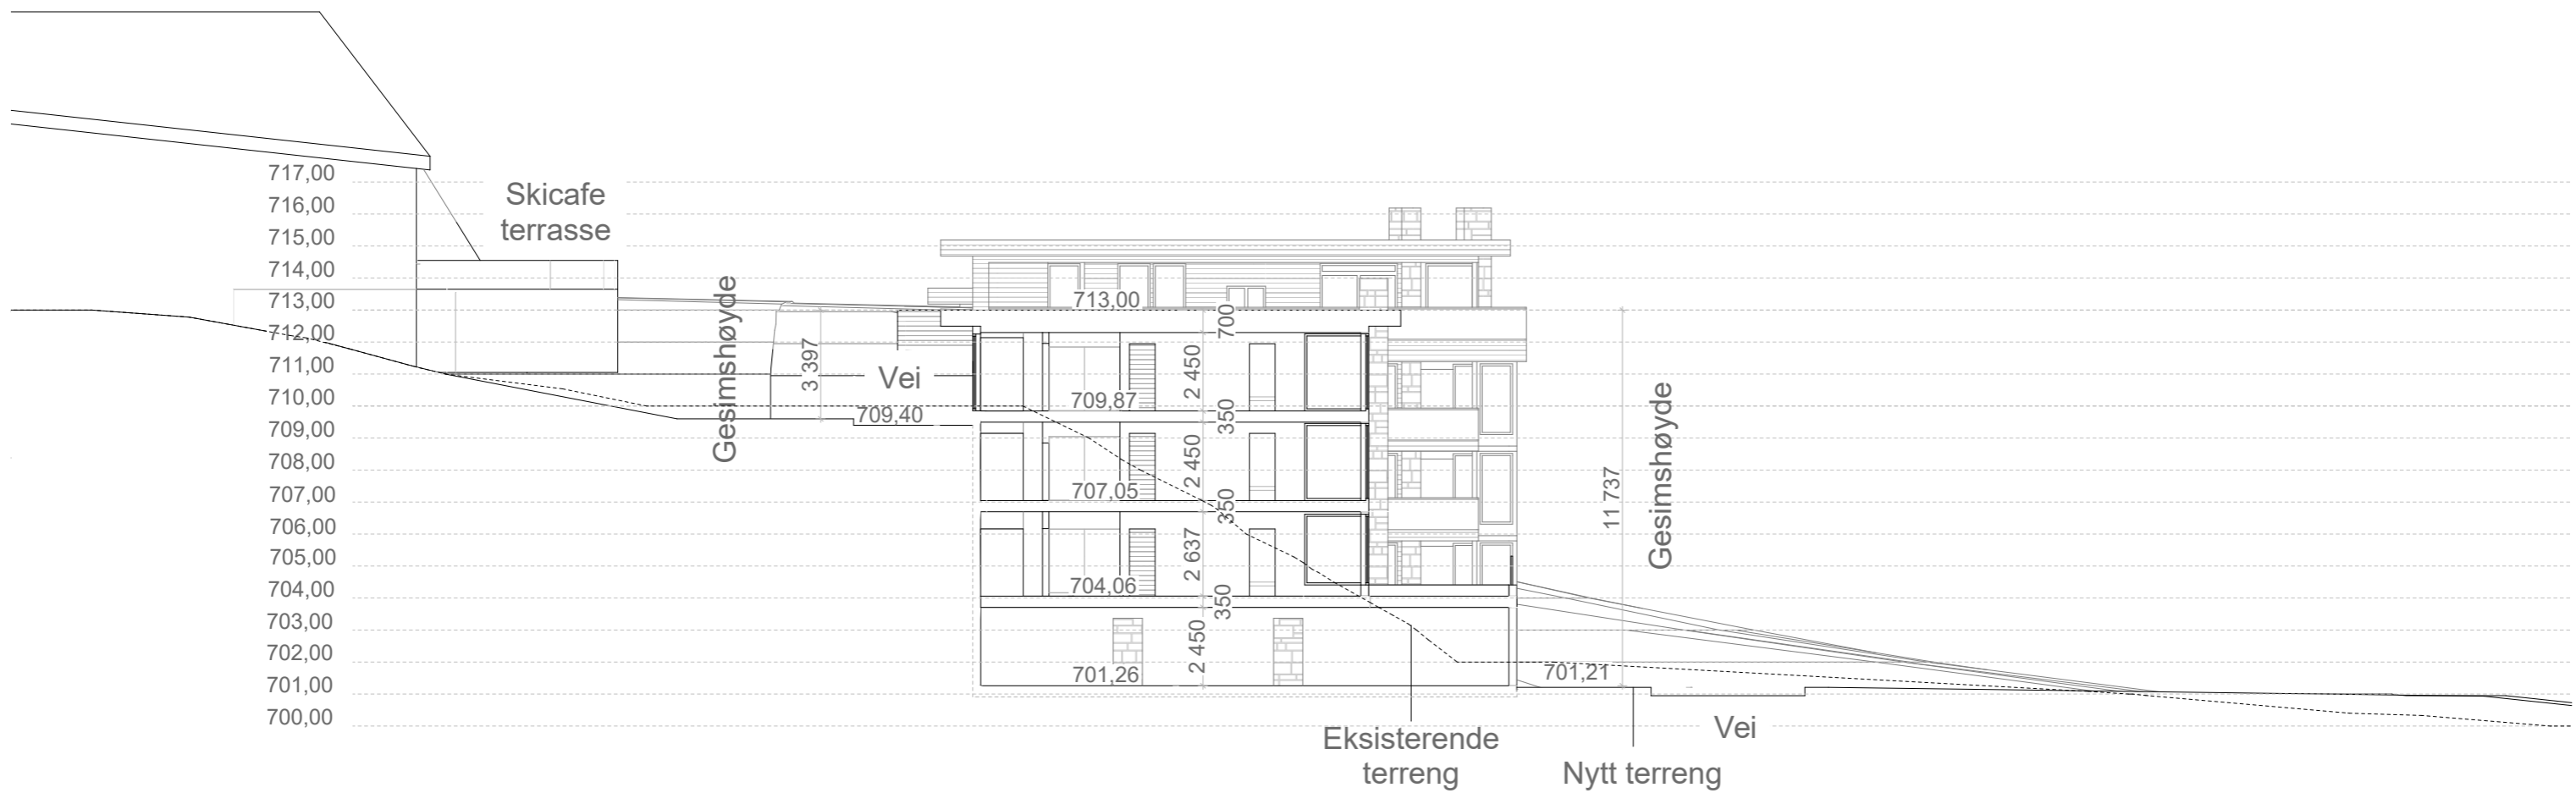
Prosjekt Vangslia Panorama Pannotia AS	Cnr/Bnr/Fnr 271/82	Dato 20.05.2019		Håvard Eide Nedre Kristianstengate 14 7014 Trondheim +47 926 13 593 studio_my@online.no www.heatark.no
	Tegning Lengdesnitt 1:800	Målestokk (A3) 1:800		




Prosjekt Vangslia Panorama Pannotia AS	Gnr/Bnr/Fnr 271/82	Dato 20.05.2019	 Håvard Eide Nedre Kristianstengate 14 7014 Trondheim +47 926 13 593 studio_my@online.no www.heatark.no
	Tegning Bygg A - Tverrsnitt	Målestokk (A3) 1:200	




Prosjekt Vangslia Panorama Pannotia AS	Gnr/Bnr/Fnr 271/82	Dato 20.05.2019		Håvard Eide Nedre Kristianstengate 14 7014 Trondheim +47 926 13 593 studio_my@online.no www.heatark.no
	Tegning Bygg C - Tverrsnitt	Målestokk (A3) 1:200		




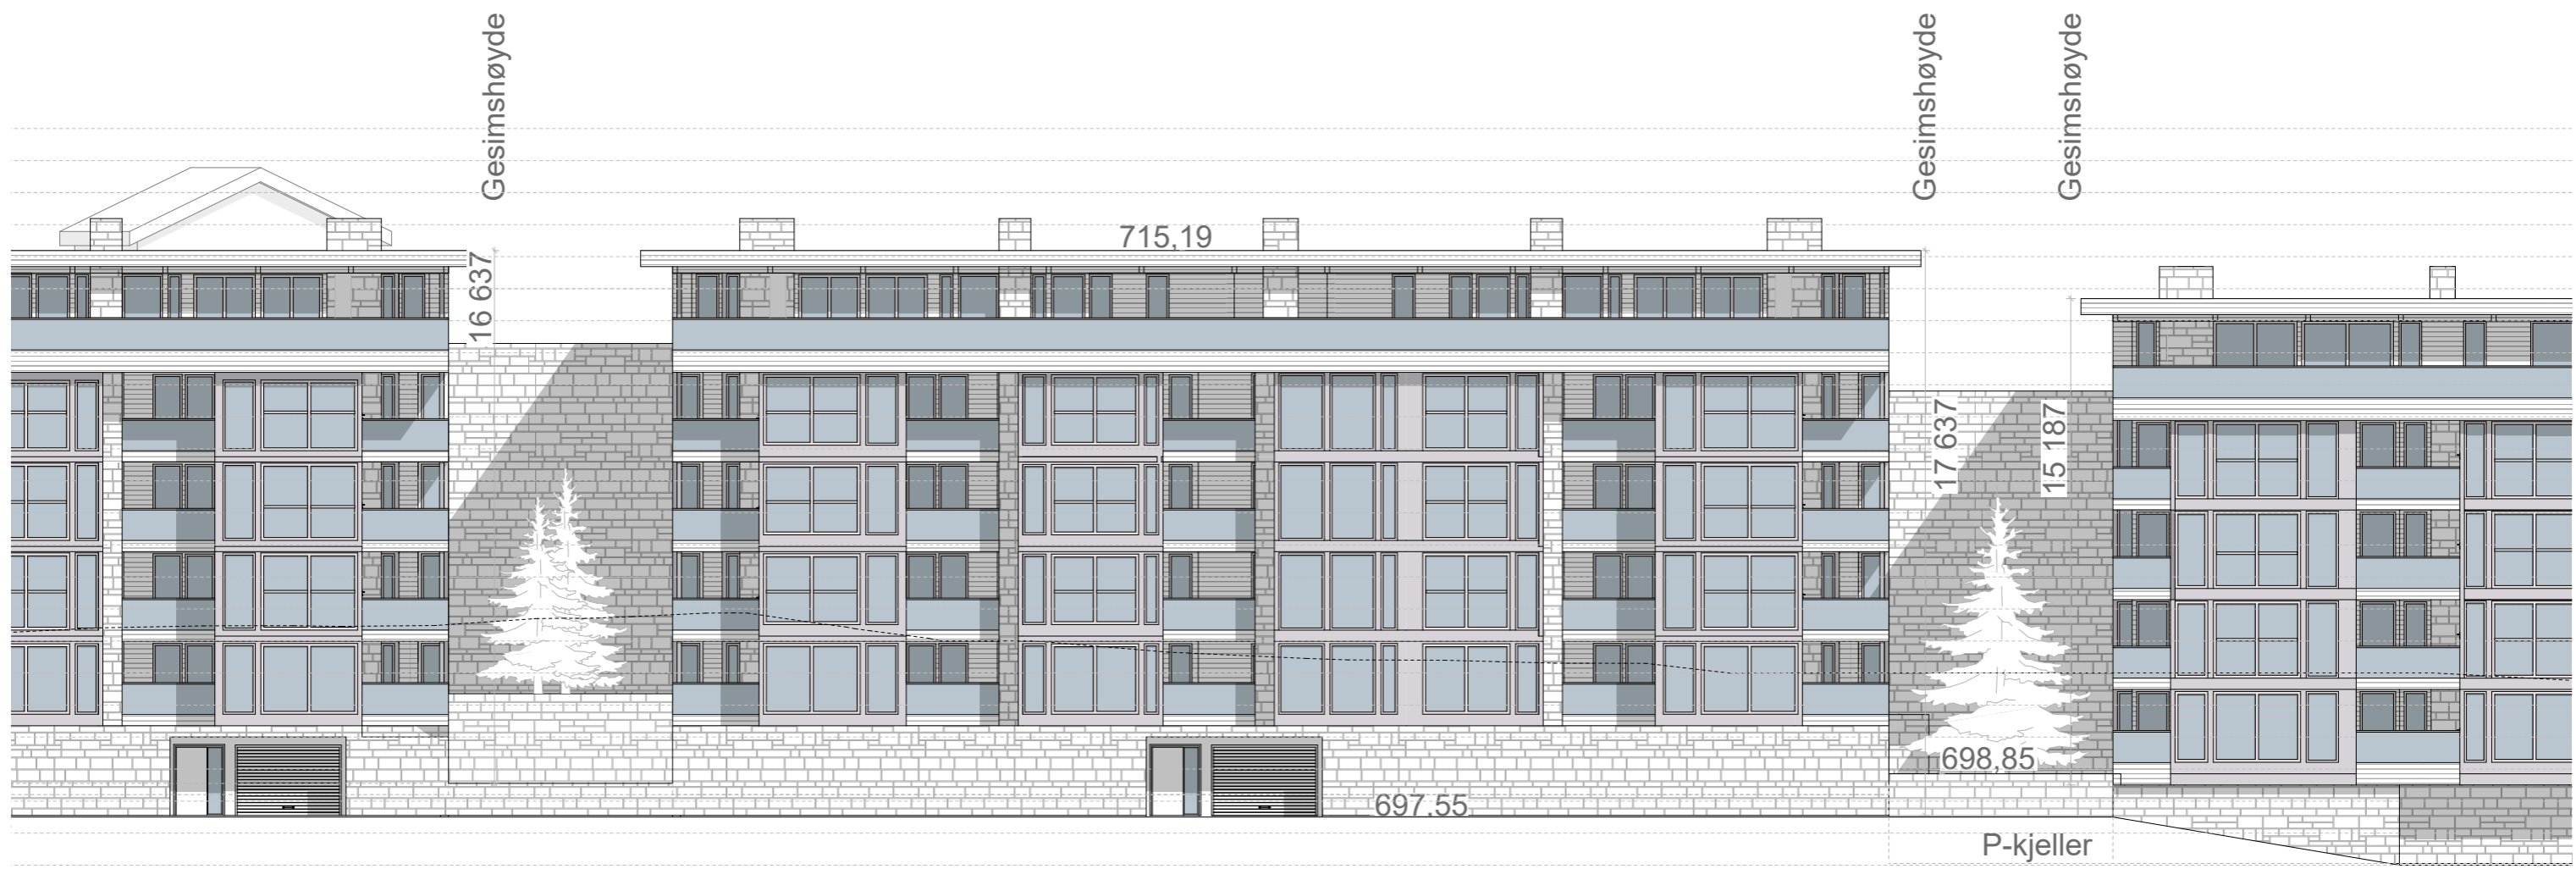
Prosjekt Vangslia Panorama Pannotia AS	Gnr/Bnr/Fnr 271/82	Dato 20.05.2019		Håvard Eide Nedre Kristianstengate 14 7014 Trondheim +47 926 13 593 studio_my@online.no www.heatark.no
	Tegning Bygg D - Tverrsnitt	Målestokk (A3) 1:200		

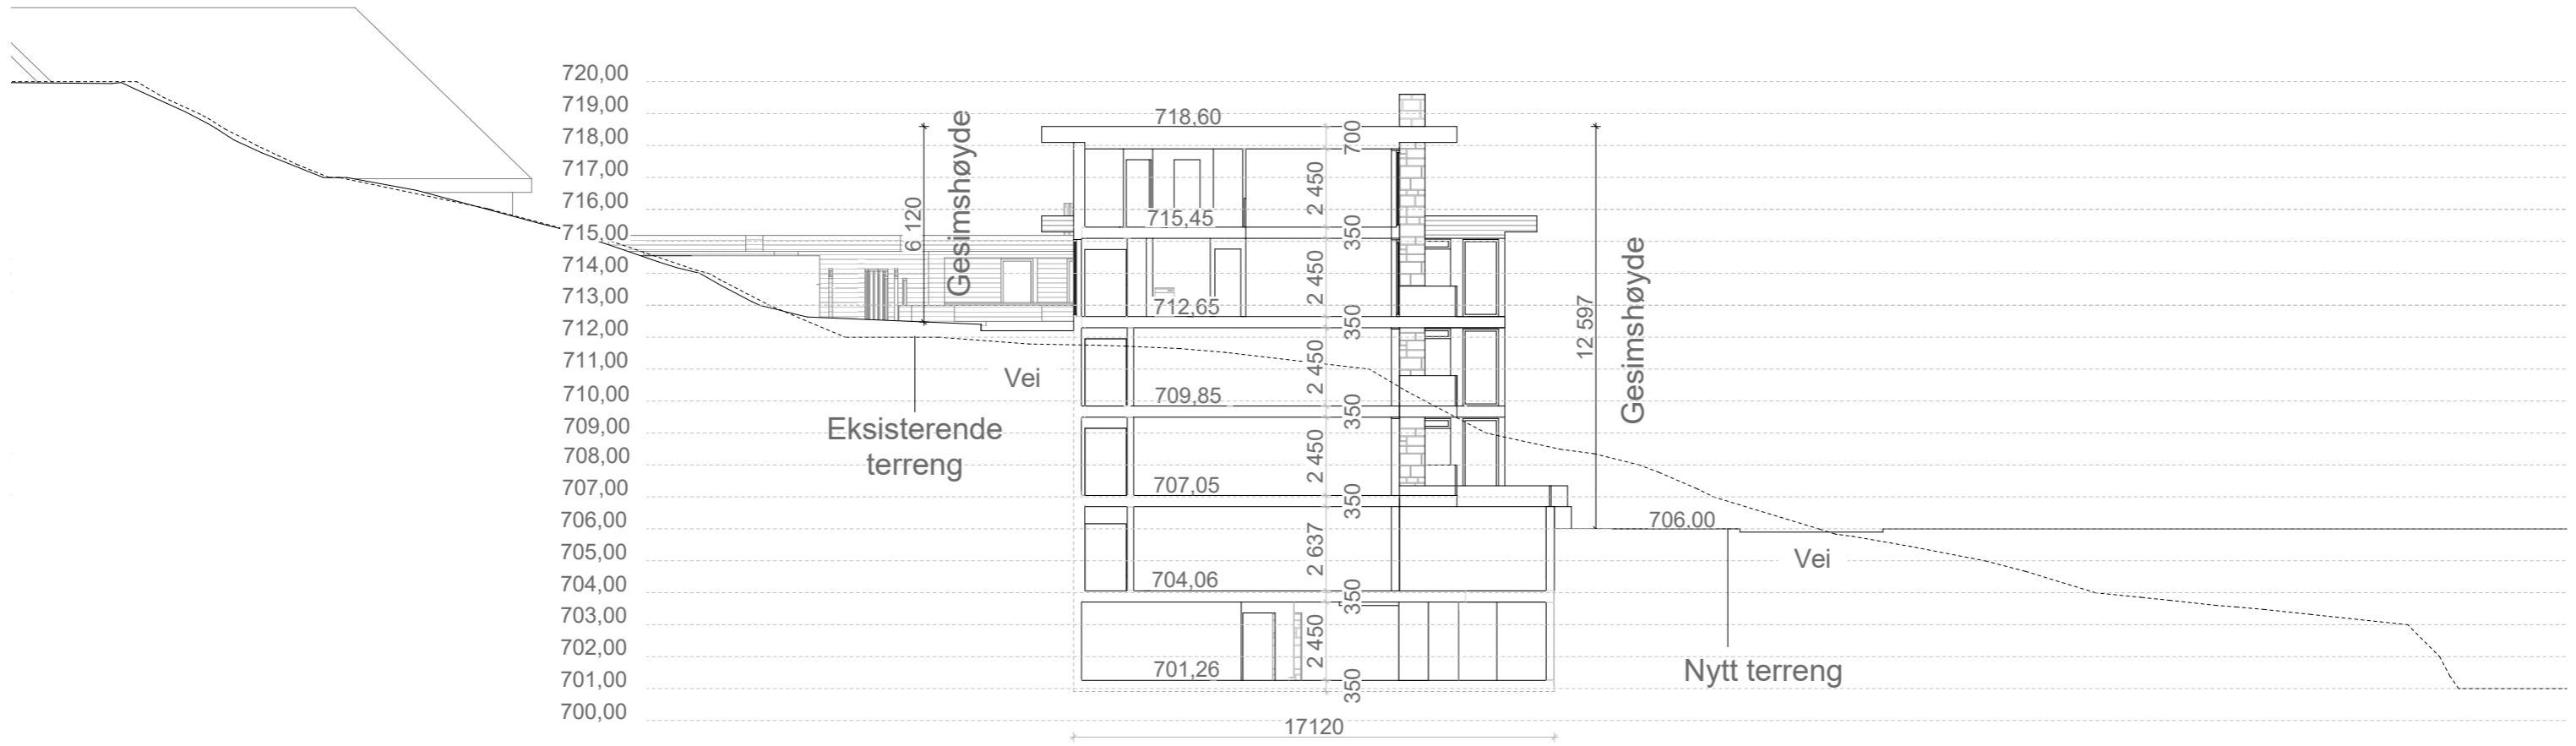


Prosjekt Vangslia Panorama Pannotia AS	Gnr/Bnr/Fnr 271/82	Dato 20.05.2019		Håvard Eide Nedre Kristianstengate 14 7014 Trondheim +47 926 13 593 studio_my@online.no www.heatark.no
	Tegning Bygg E - Tverrsnitt	Målestokk (A3) 1:200		




Prosjekt Vangslia Panorama Pannotia AS	Gnr/Bnr/Fnr 271/82	Dato 20.05.2019		Håvard Eide Nedre Kristianstengate 14 7014 Trondheim +47 926 13 593 studio_my@online.no www.heatark.no
	Tegning Fasade Sør - Bygg A	Målestokk (A3) 1:200		




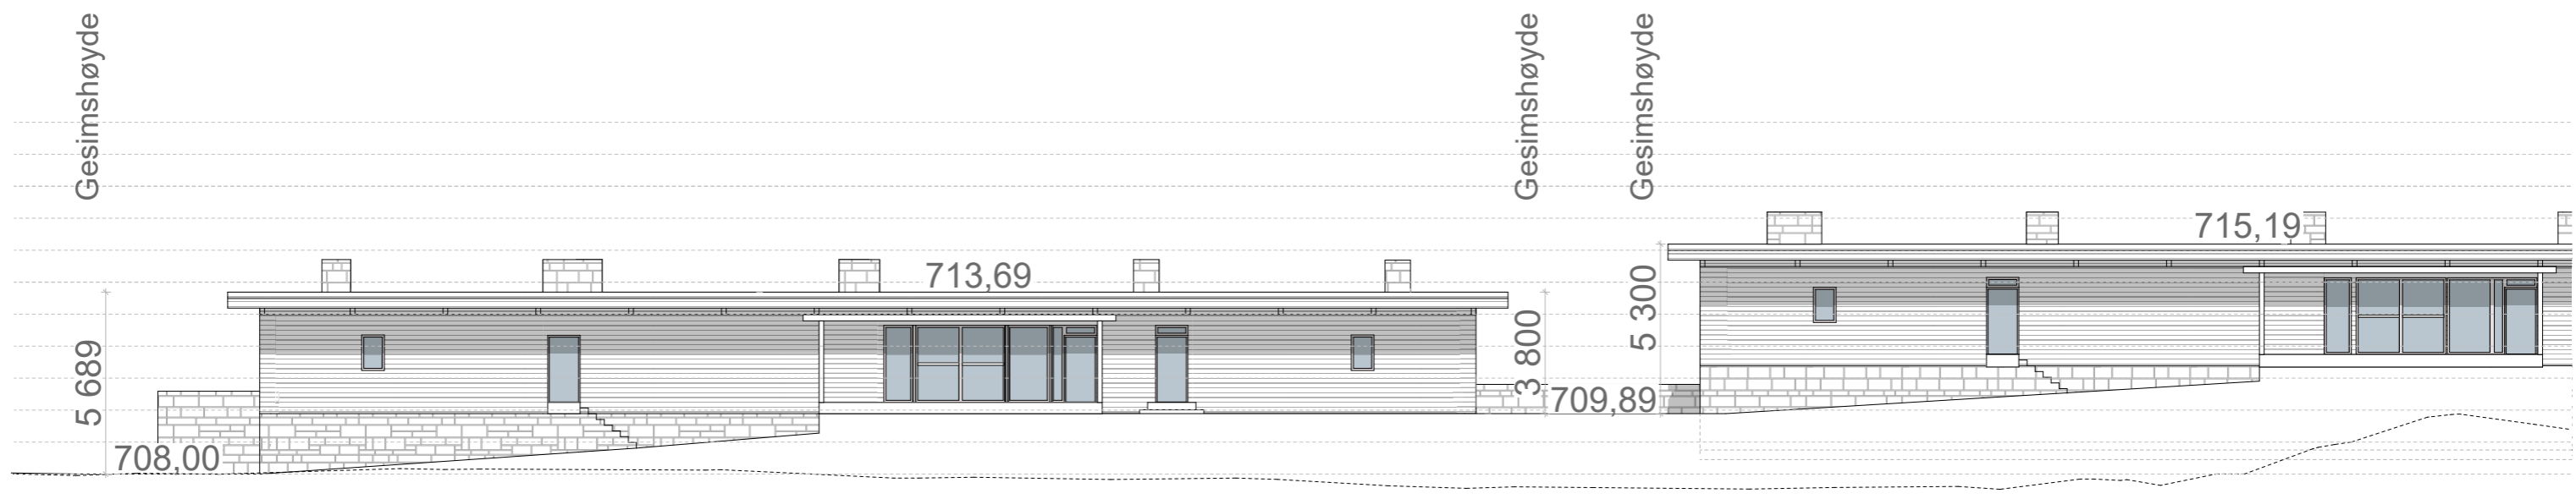
Prosjekt Vangslia Panorama Pannotia AS	Gnr/Bnr/Fnr 271/82	Dato 20.05.2019		Håvard Eide Nedre Kristianstengate 14 7014 Trondheim +47 926 13 593 studio_my@online.no www.heatark.no
	Tegning Fasade Sør - Bygg B og C	Målestokk (A3) 1:200		

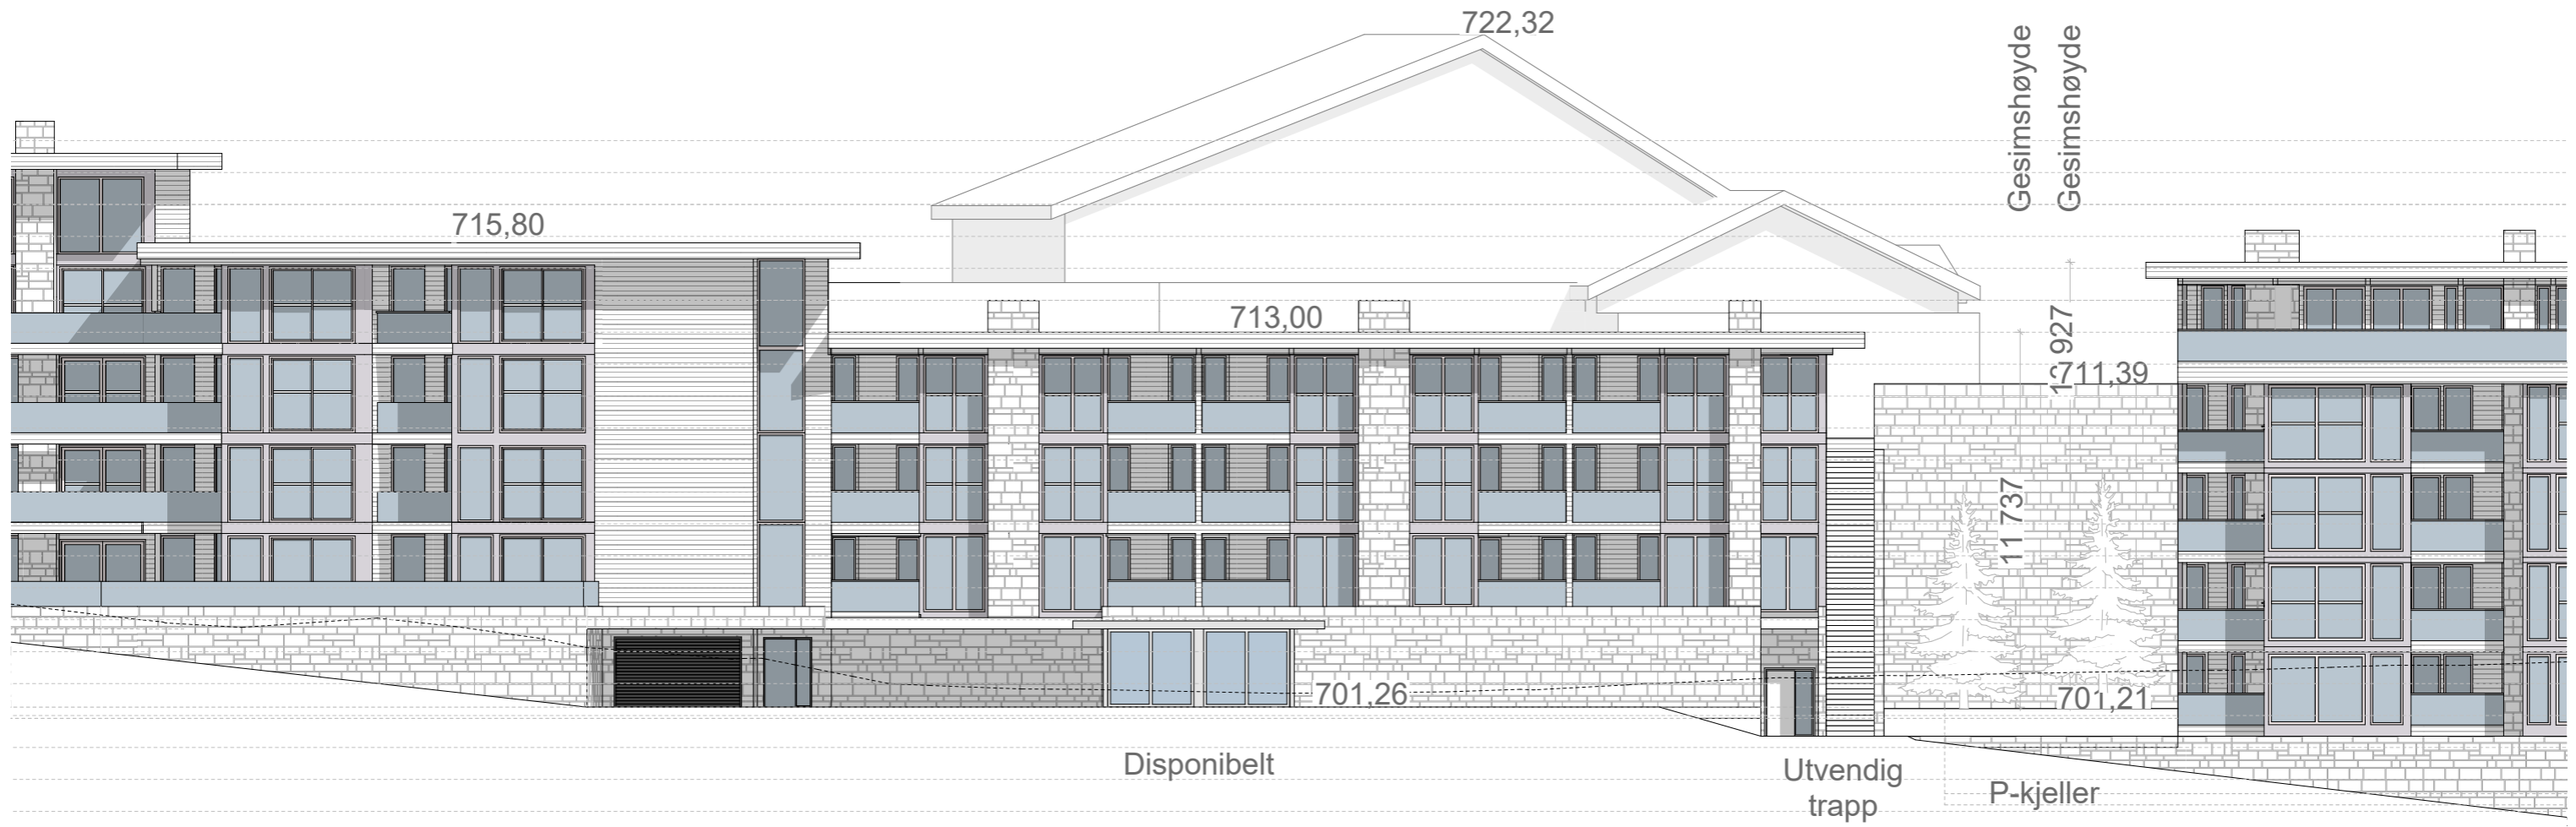


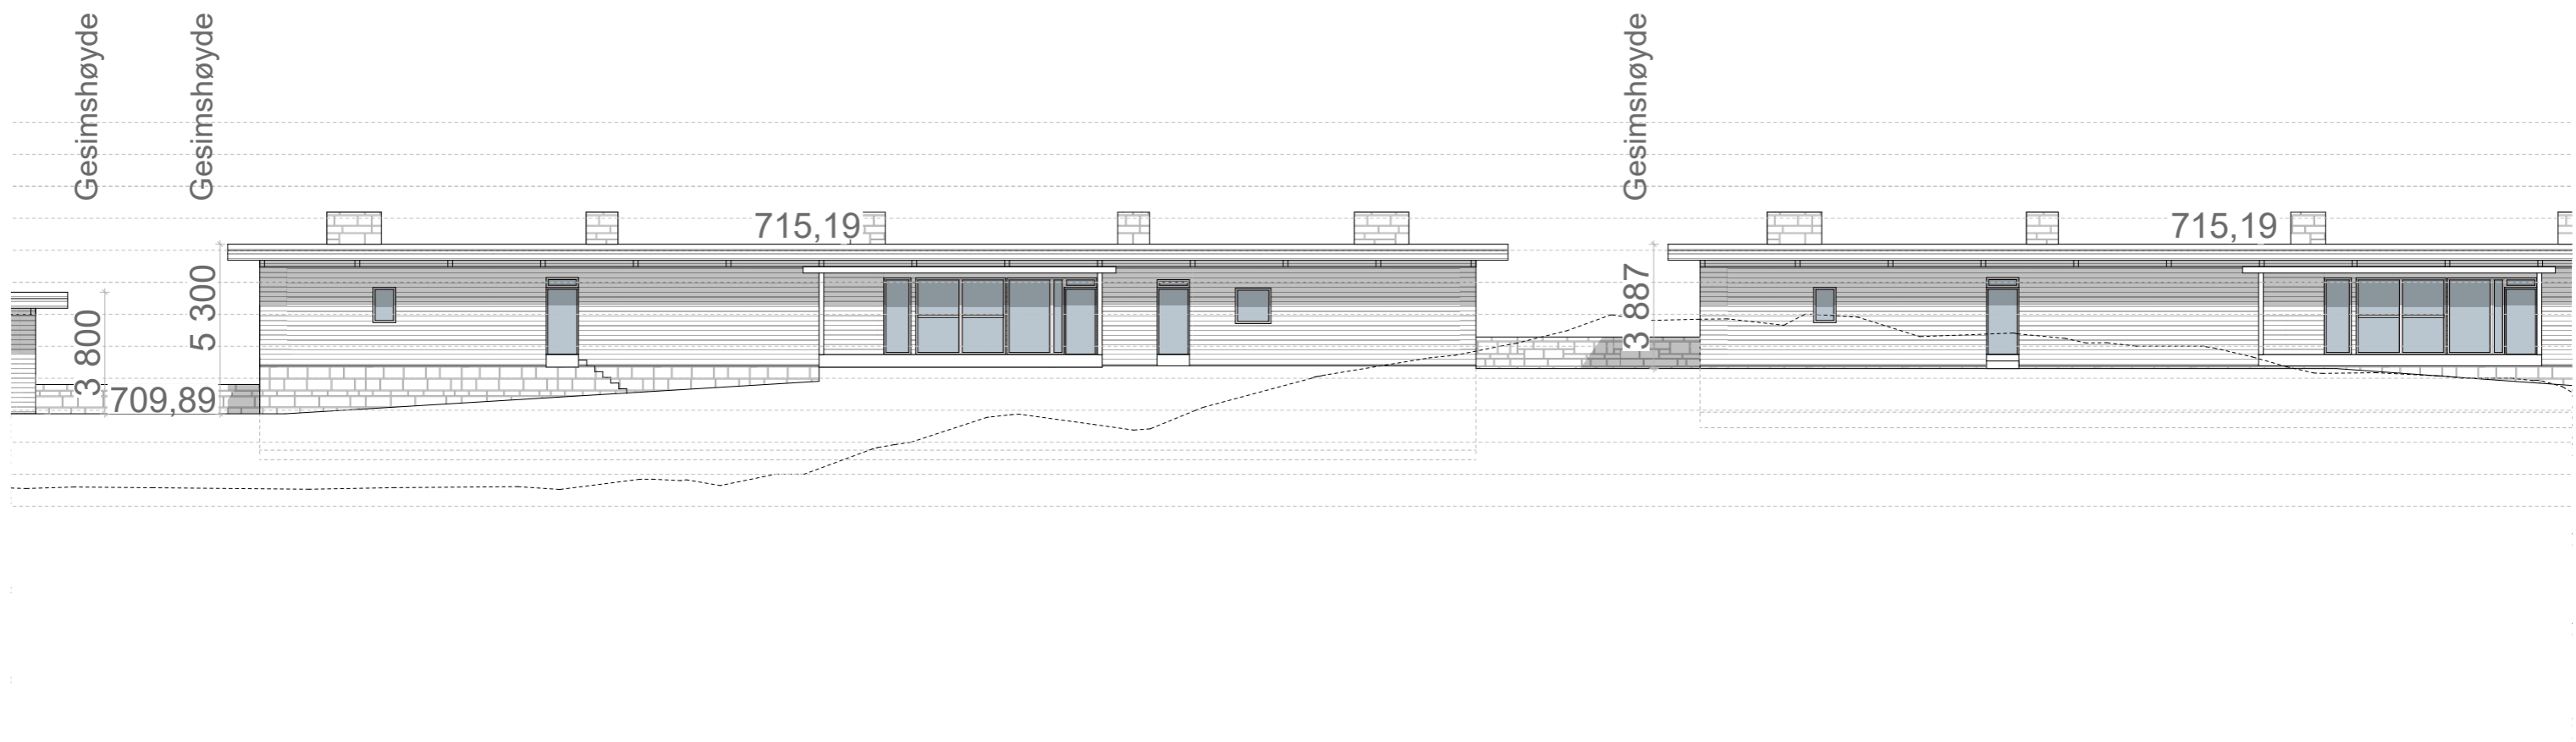
Prosjekt Vangslia Panorama Pannotia AS	Gnr/Bnr/Fnr 271/82	Dato 20.05.2019		Håvard Eide Nedre Kristianstengate 14 7014 Trondheim +47 926 13 593 studio_my@online.no www.heatark.no
	Tegning Fasade Sør - Bygg D	Målestokk (A3) 1:200		




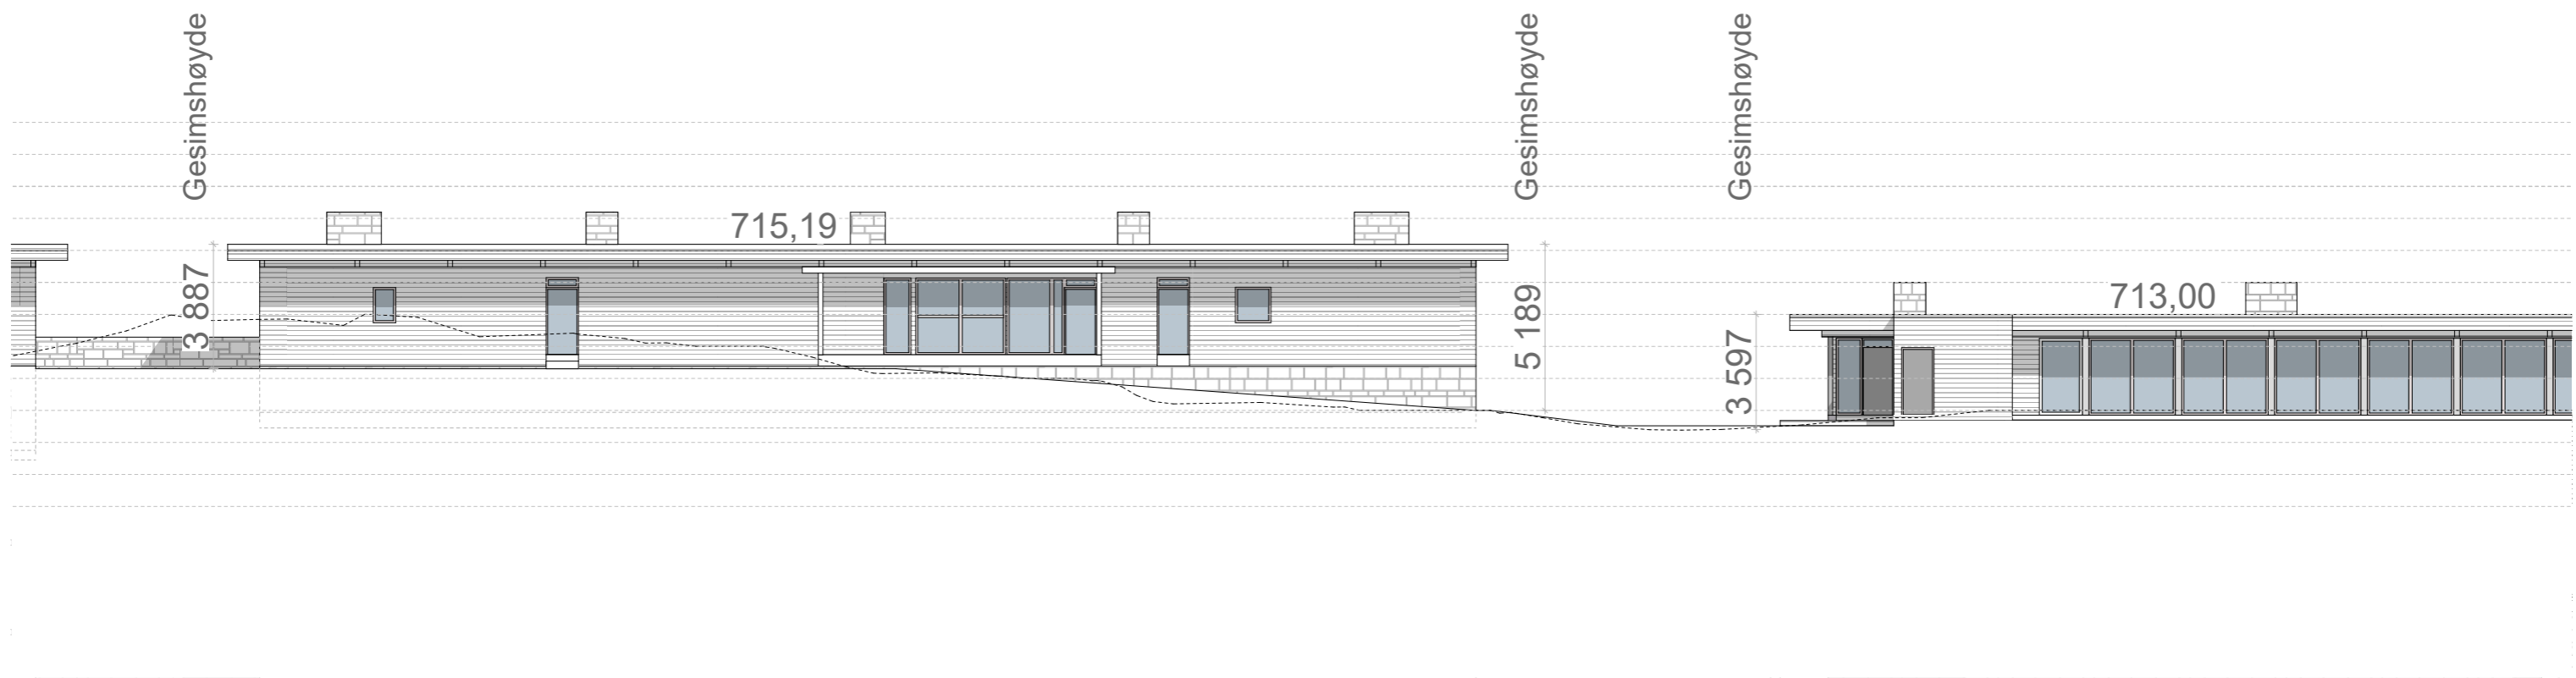
Prosjekt Vangslia Panorama Pannotia AS	Gnr/Bnr/Fnr 271/82	Dato 20.05.2019		Håvard Eide Nedre Kristianstengate 14 7014 Trondheim +47 926 13 593 studio_my@online.no www.heatark.no
	Tegning Fasade Sør - Bygg E	Målestokk (A3) 1:200		




Prosjekt Vangslia Panorama Pannotia AS	Gnr/Bnr/Fnr 271/82	Dato 20.05.2019		Håvard Eide Nedre Kristianstengate 14 7014 Trondheim +47 926 13 593 studio_my@online.no www.heatark.no
	Tegning Fasade Nord - Bygg A	Målestokk (A3) 1:200		




Prosjekt Vangslia Panorama Pannotia AS	Gnr/Bnr/Fnr 271/82	Dato 20.05.2019		Håvard Eide Nedre Kristianstengate 14 7014 Trondheim +47 926 13 593 studio_my@online.no www.heatark.no
	Tegning Fasade Nord - Bygg B	Målestokk (A3) 1:200		




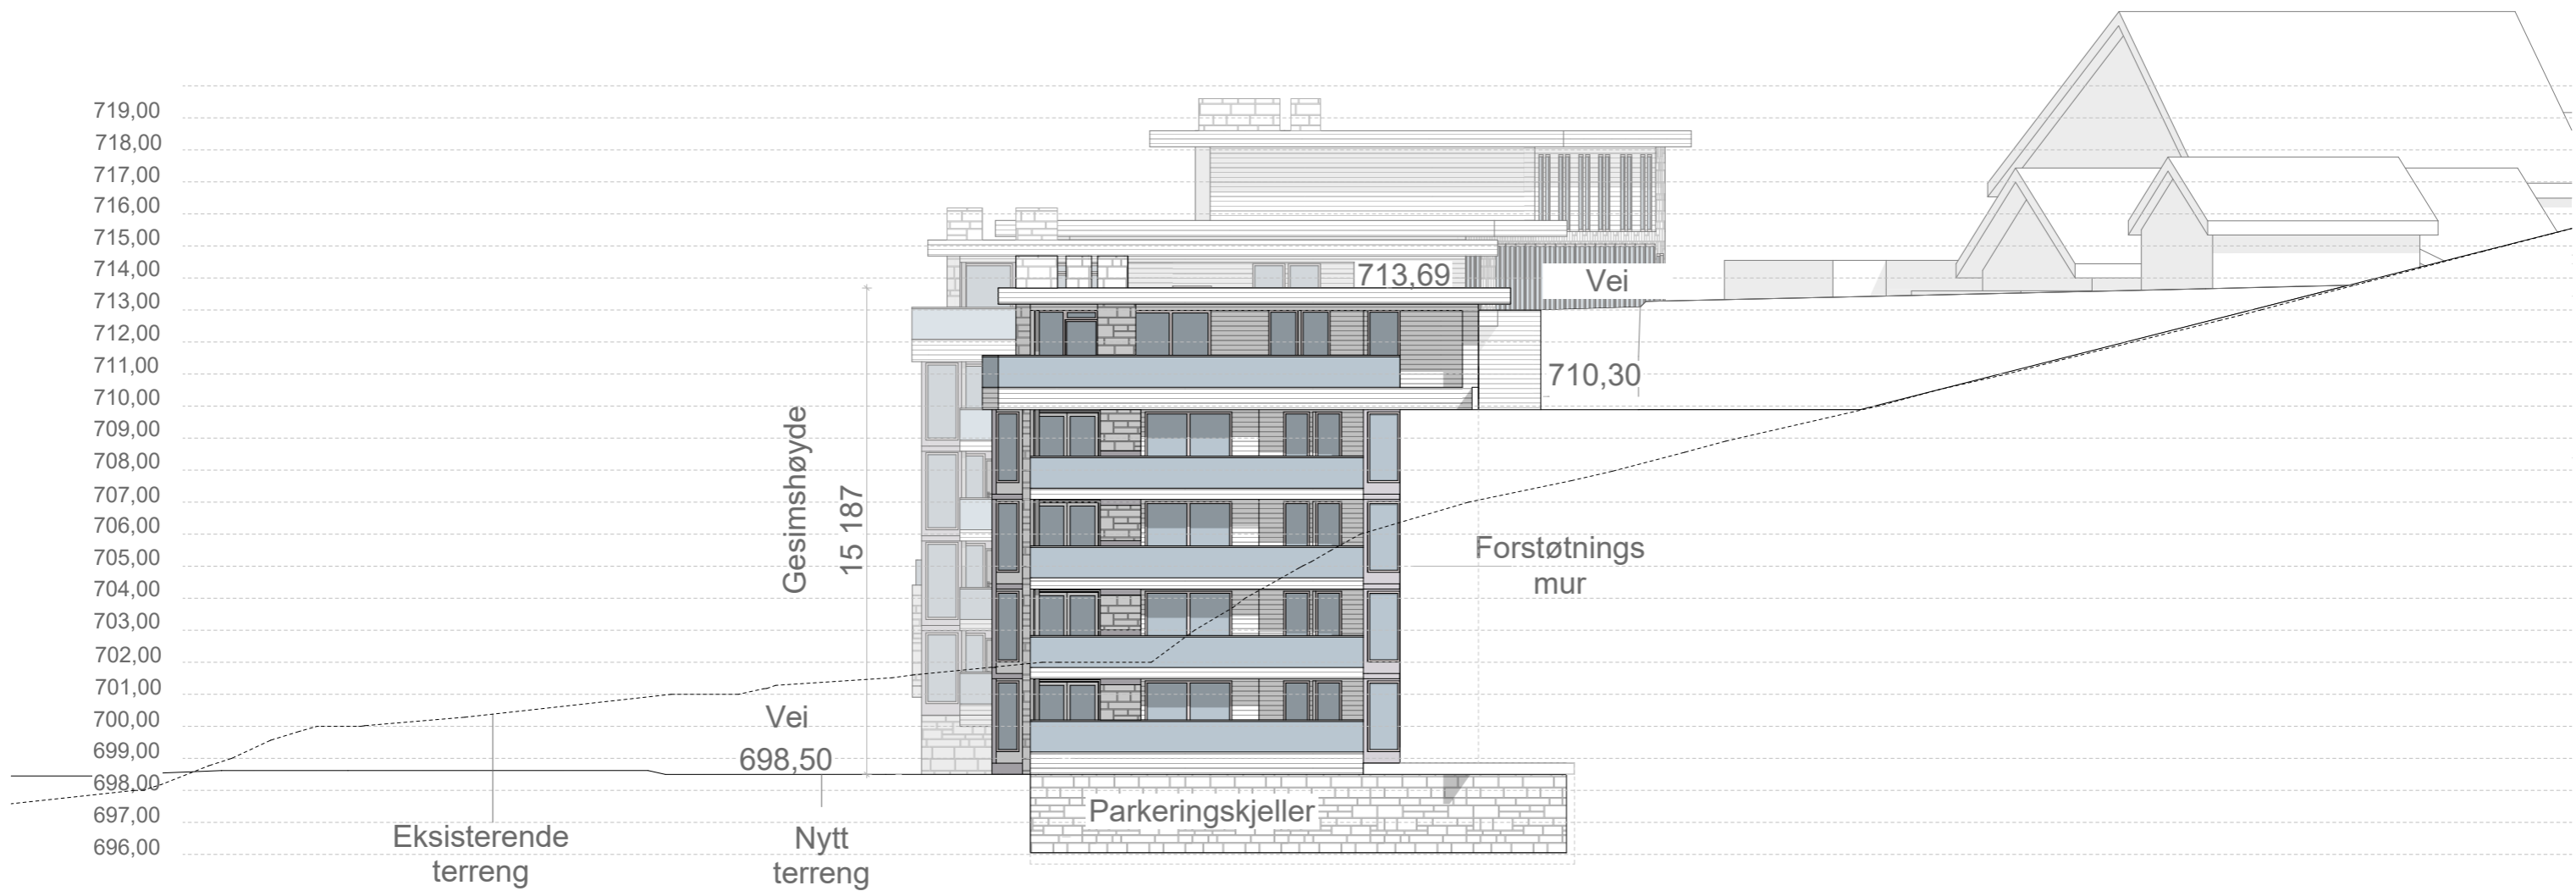
Prosjekt Vangslia Panorama Pannotia AS	Gnr/Bnr/Fnr 271/82	Dato 20.05.2019		Håvard Eide Nedre Kristianstengate 14 7014 Trondheim +47 926 13 593 studio_my@online.no www.heatark.no
	Tegning Fasade Nord - Bygg C	Målestokk (A3) 1:200		




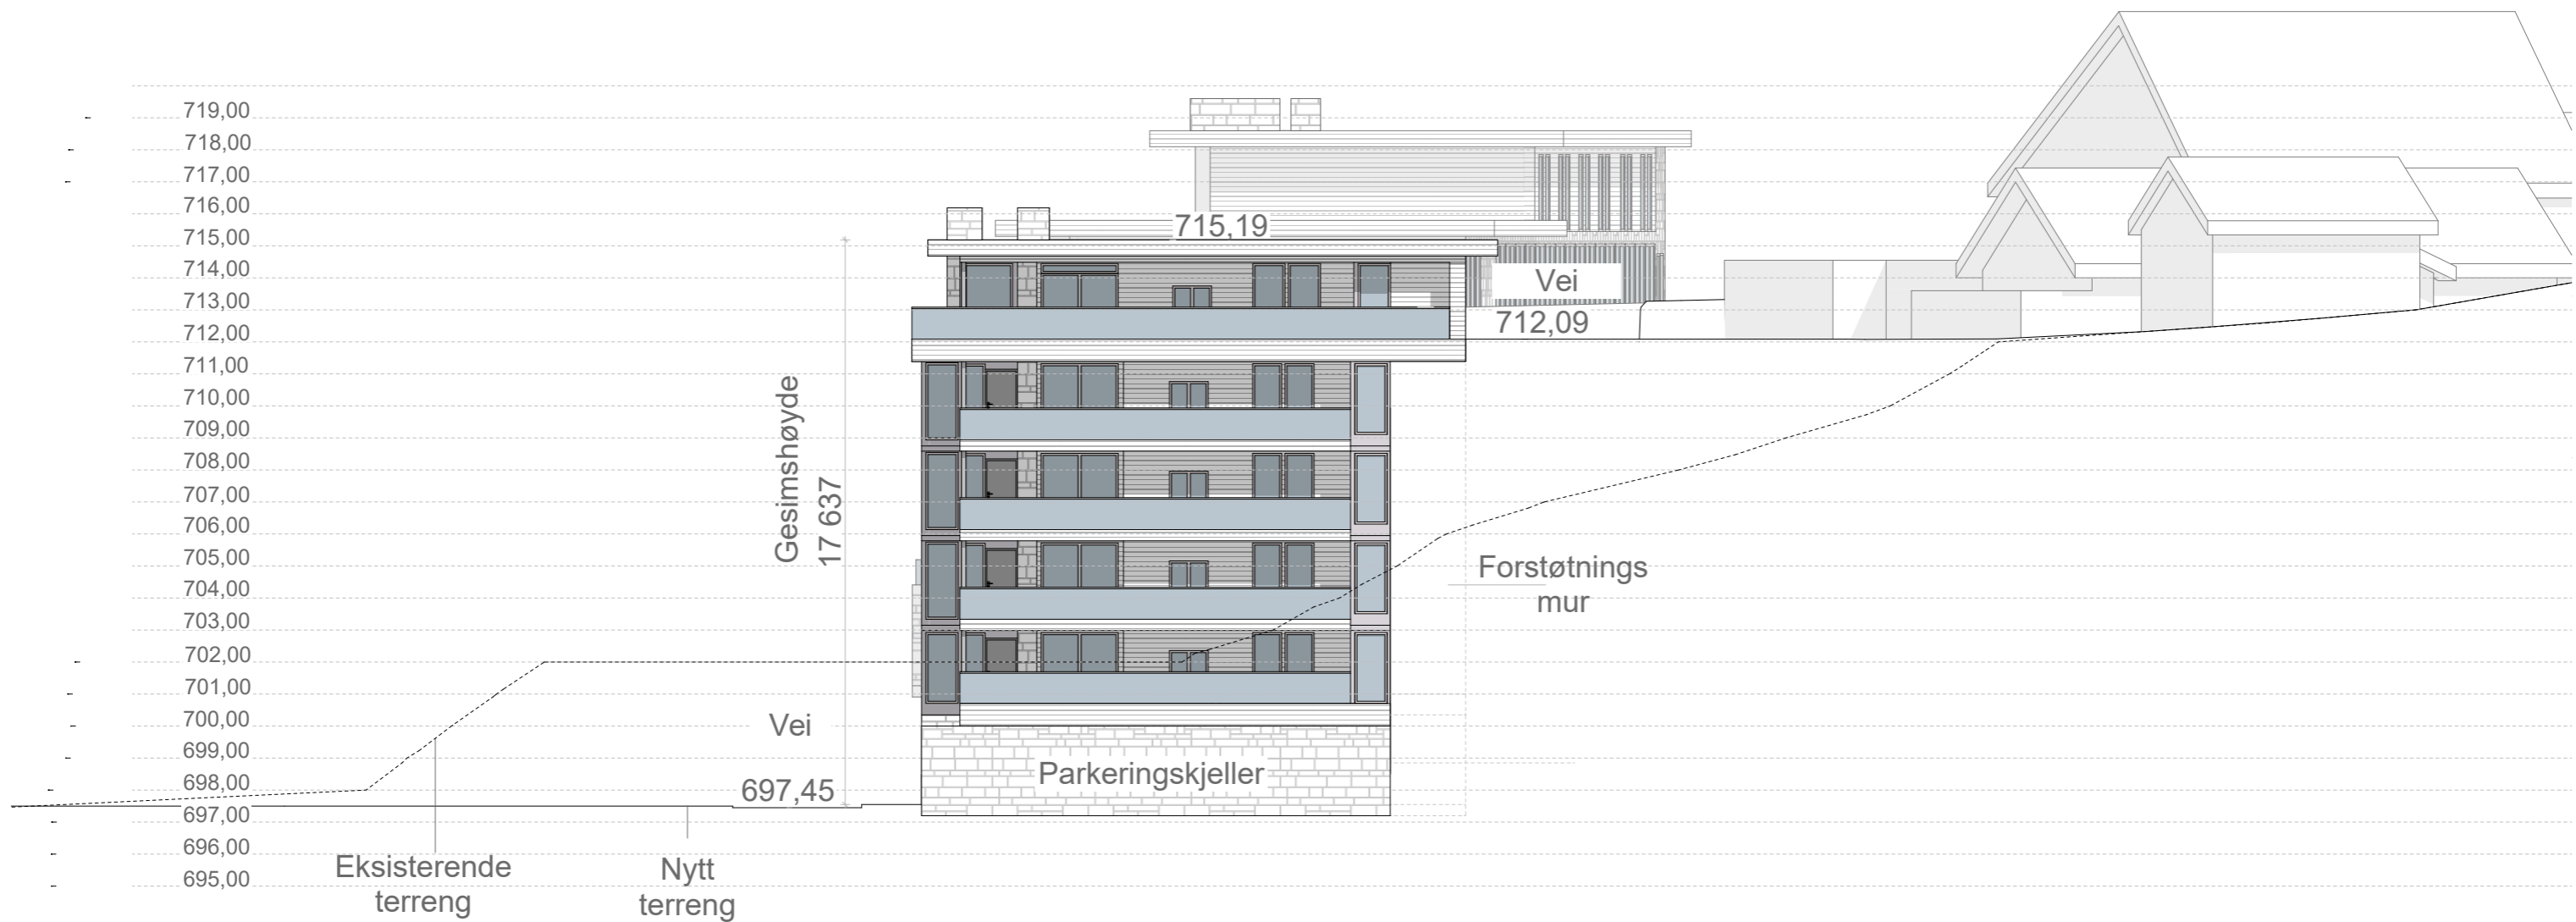
Prosjekt Vangslia Panorama Pannotia AS	Gnr/Bnr/Fnr 271/82	Dato 20.05.2019		Håvard Eide Nedre Kristianstengate 14 7014 Trondheim +47 926 13 593 studio_my@online.no www.heatark.no
	Tegning Fasade Nord - Bygg D	Målestokk (A3) 1:200		

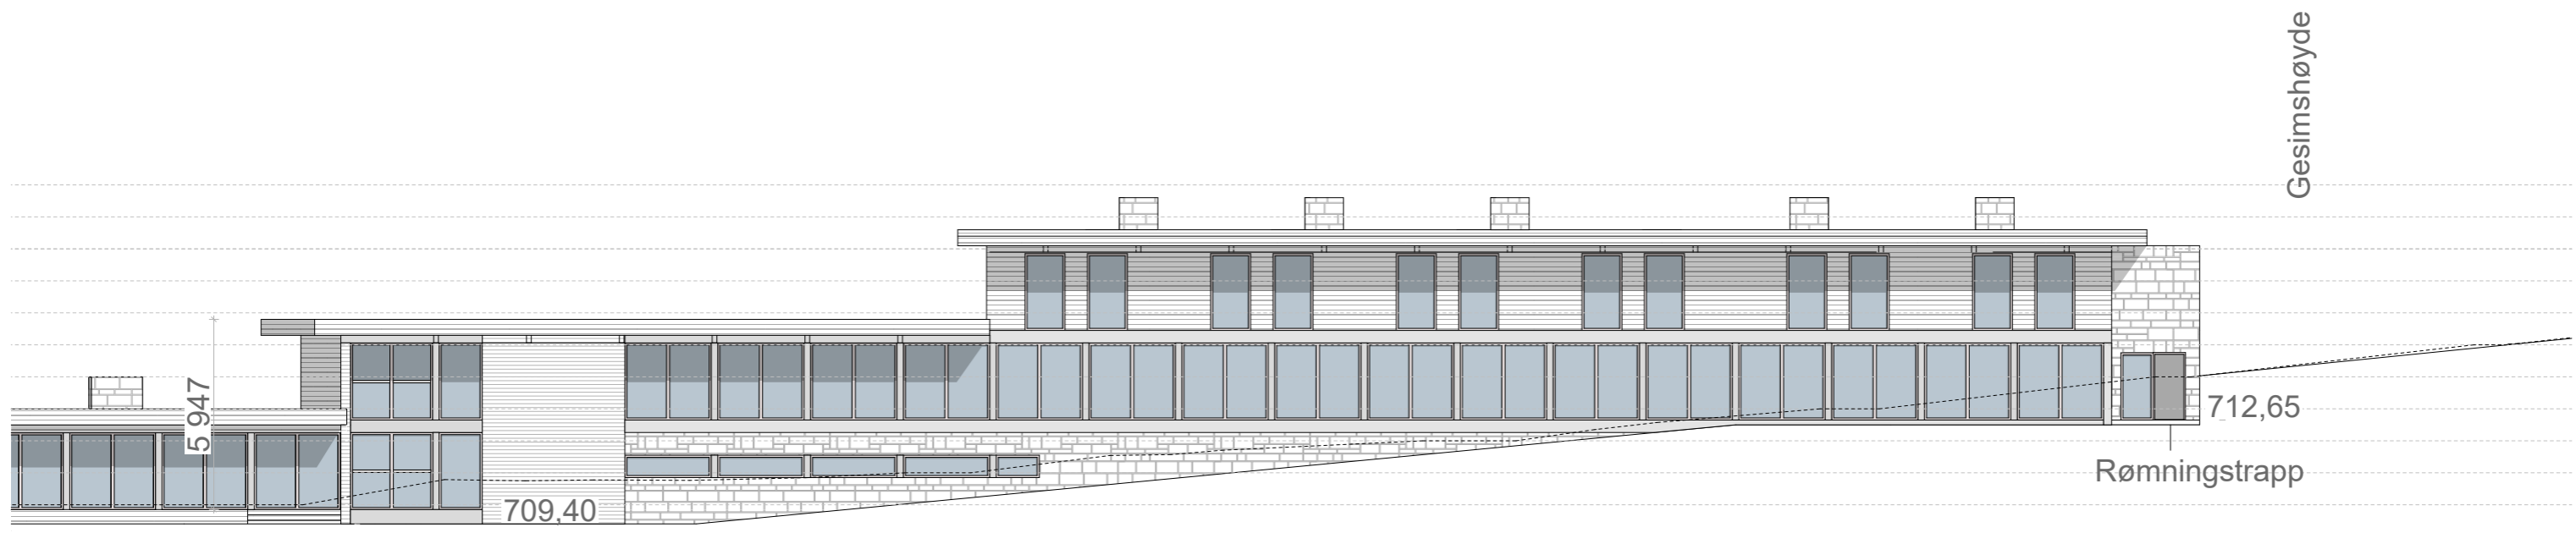


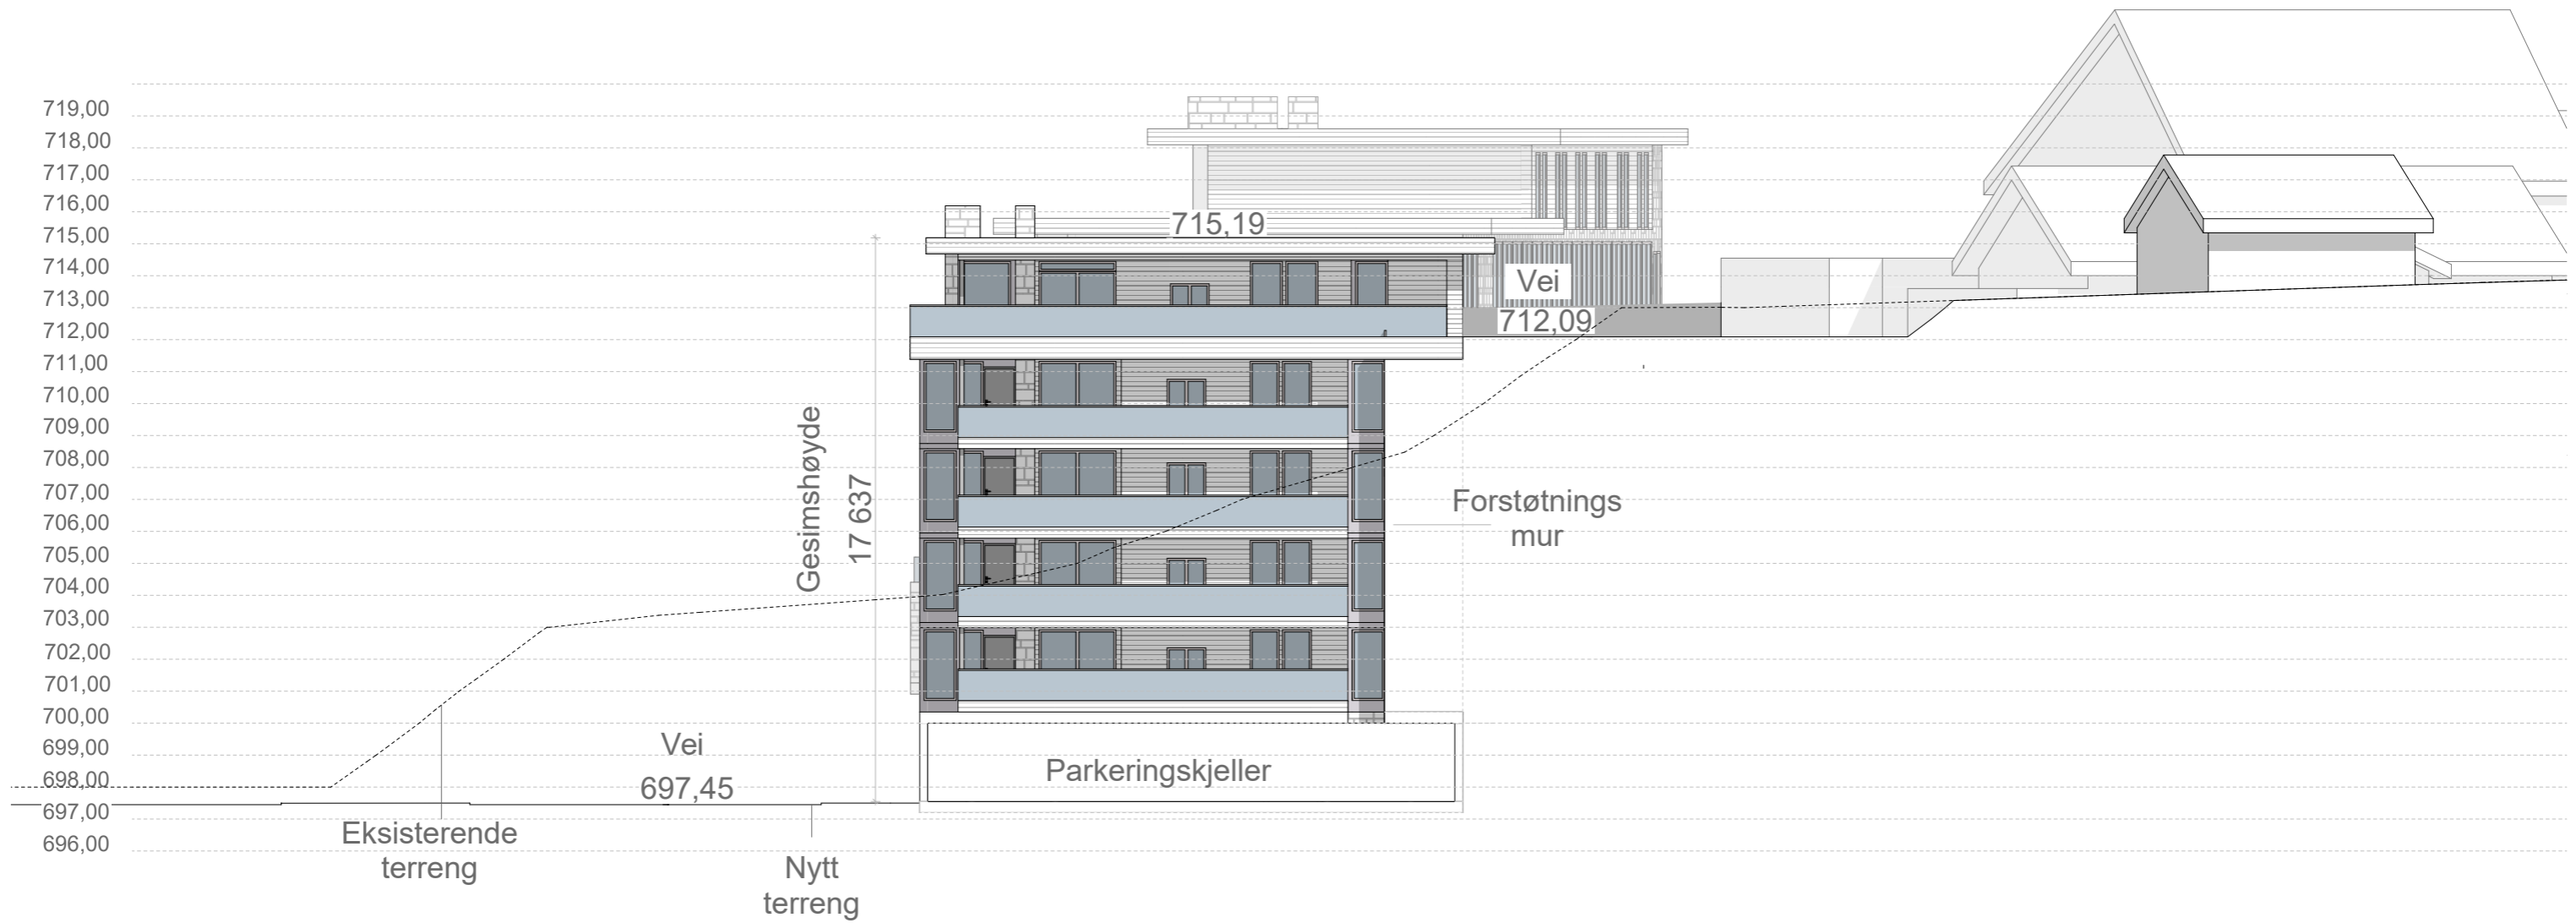
Prosjekt Vangslia Panorama Pannotia AS	Gnr/Bnr/Fnr 271/82	Dato 20.05.2019		Håvard Eide Nedre Kristianstengate 14 7014 Trondheim +47 926 13 593 studio_my@online.no www.heatark.no
	Tegning Fasade Nord - Bygg E	Målestokk (A3) 1:200		




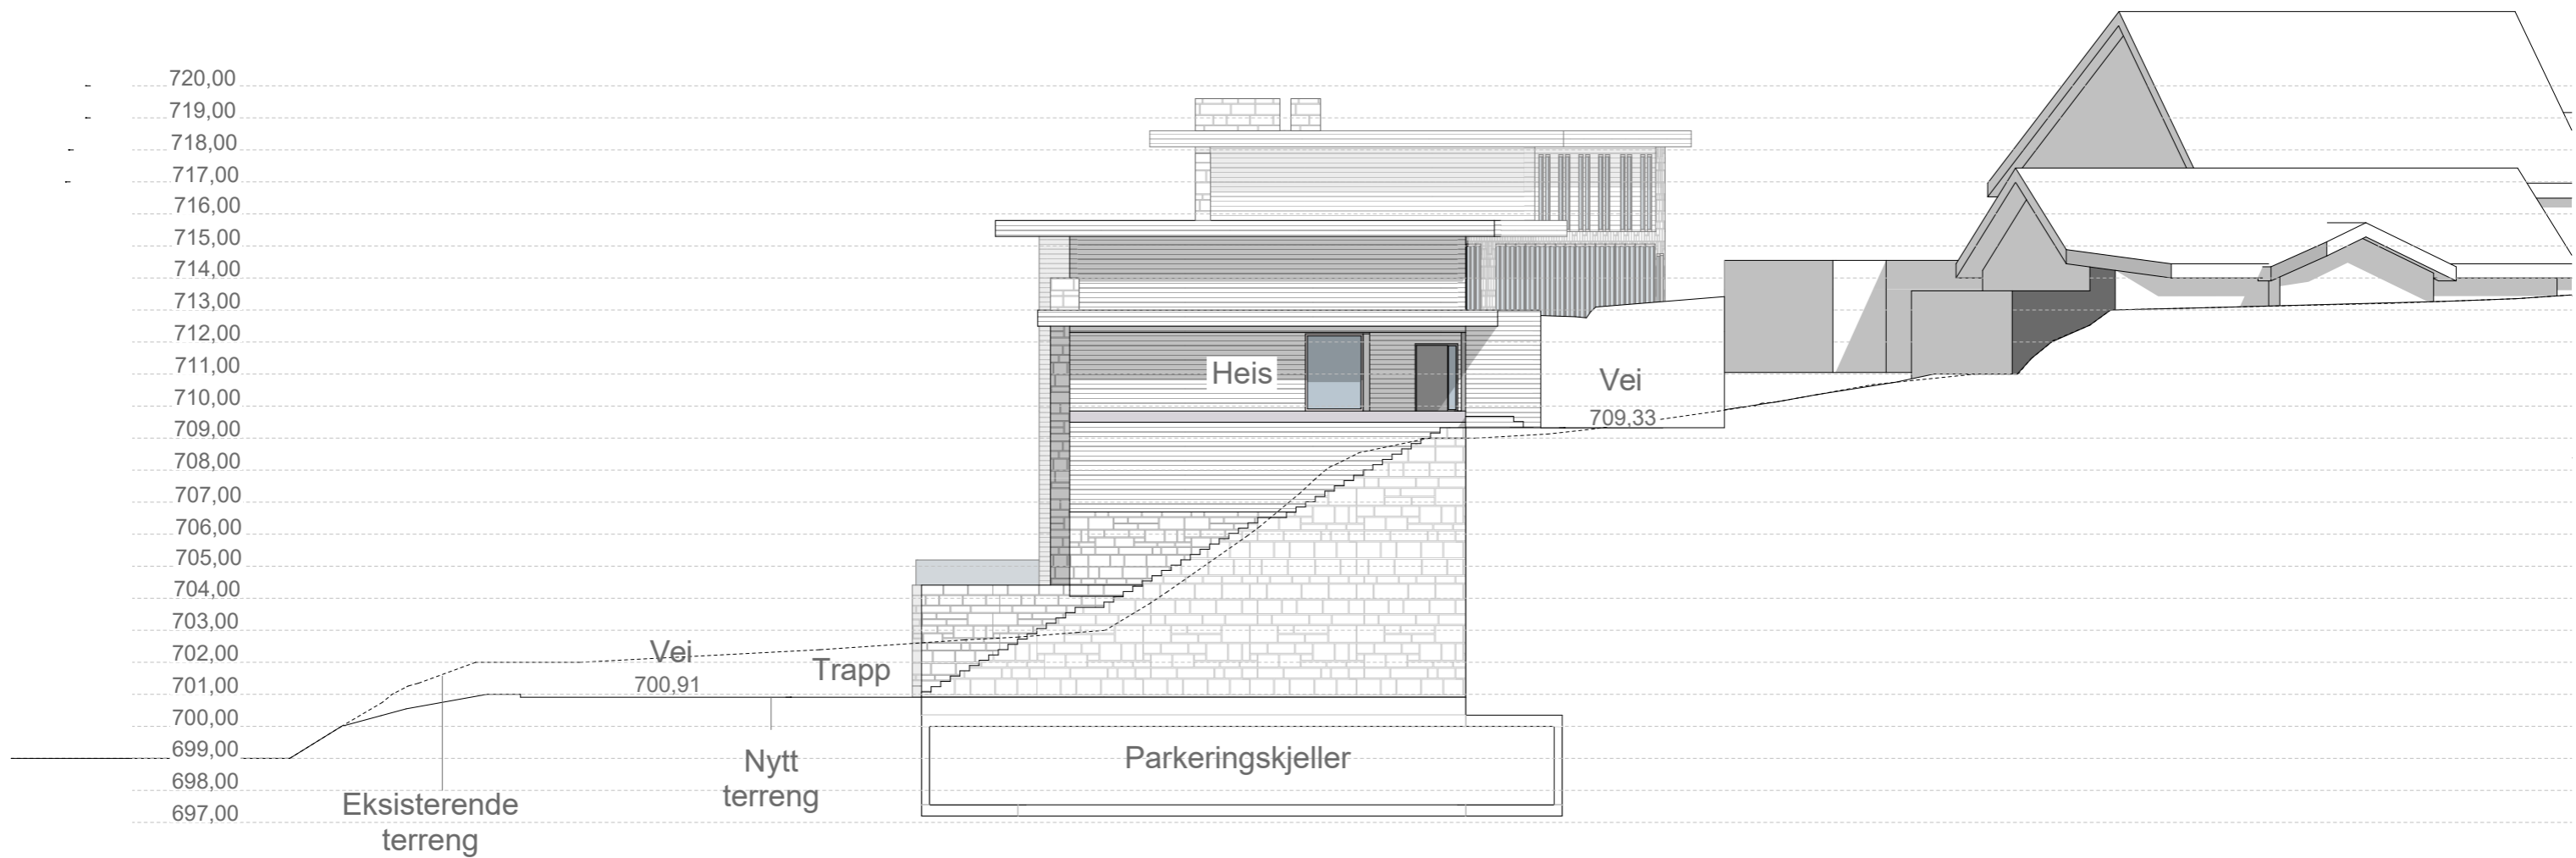
Prosjekt Vangslia Panorama Pannotia AS	Gnr/Bnr/Fnr 271/82	Dato 20.05.2019		Håvard Eide Nedre Kristianstengate 14 7014 Trondheim +47 926 13 593 studio_my@online.no www.heatark.no
	Tegning Fasade Øst - Bygg A	Målestokk (A3) 1:200		




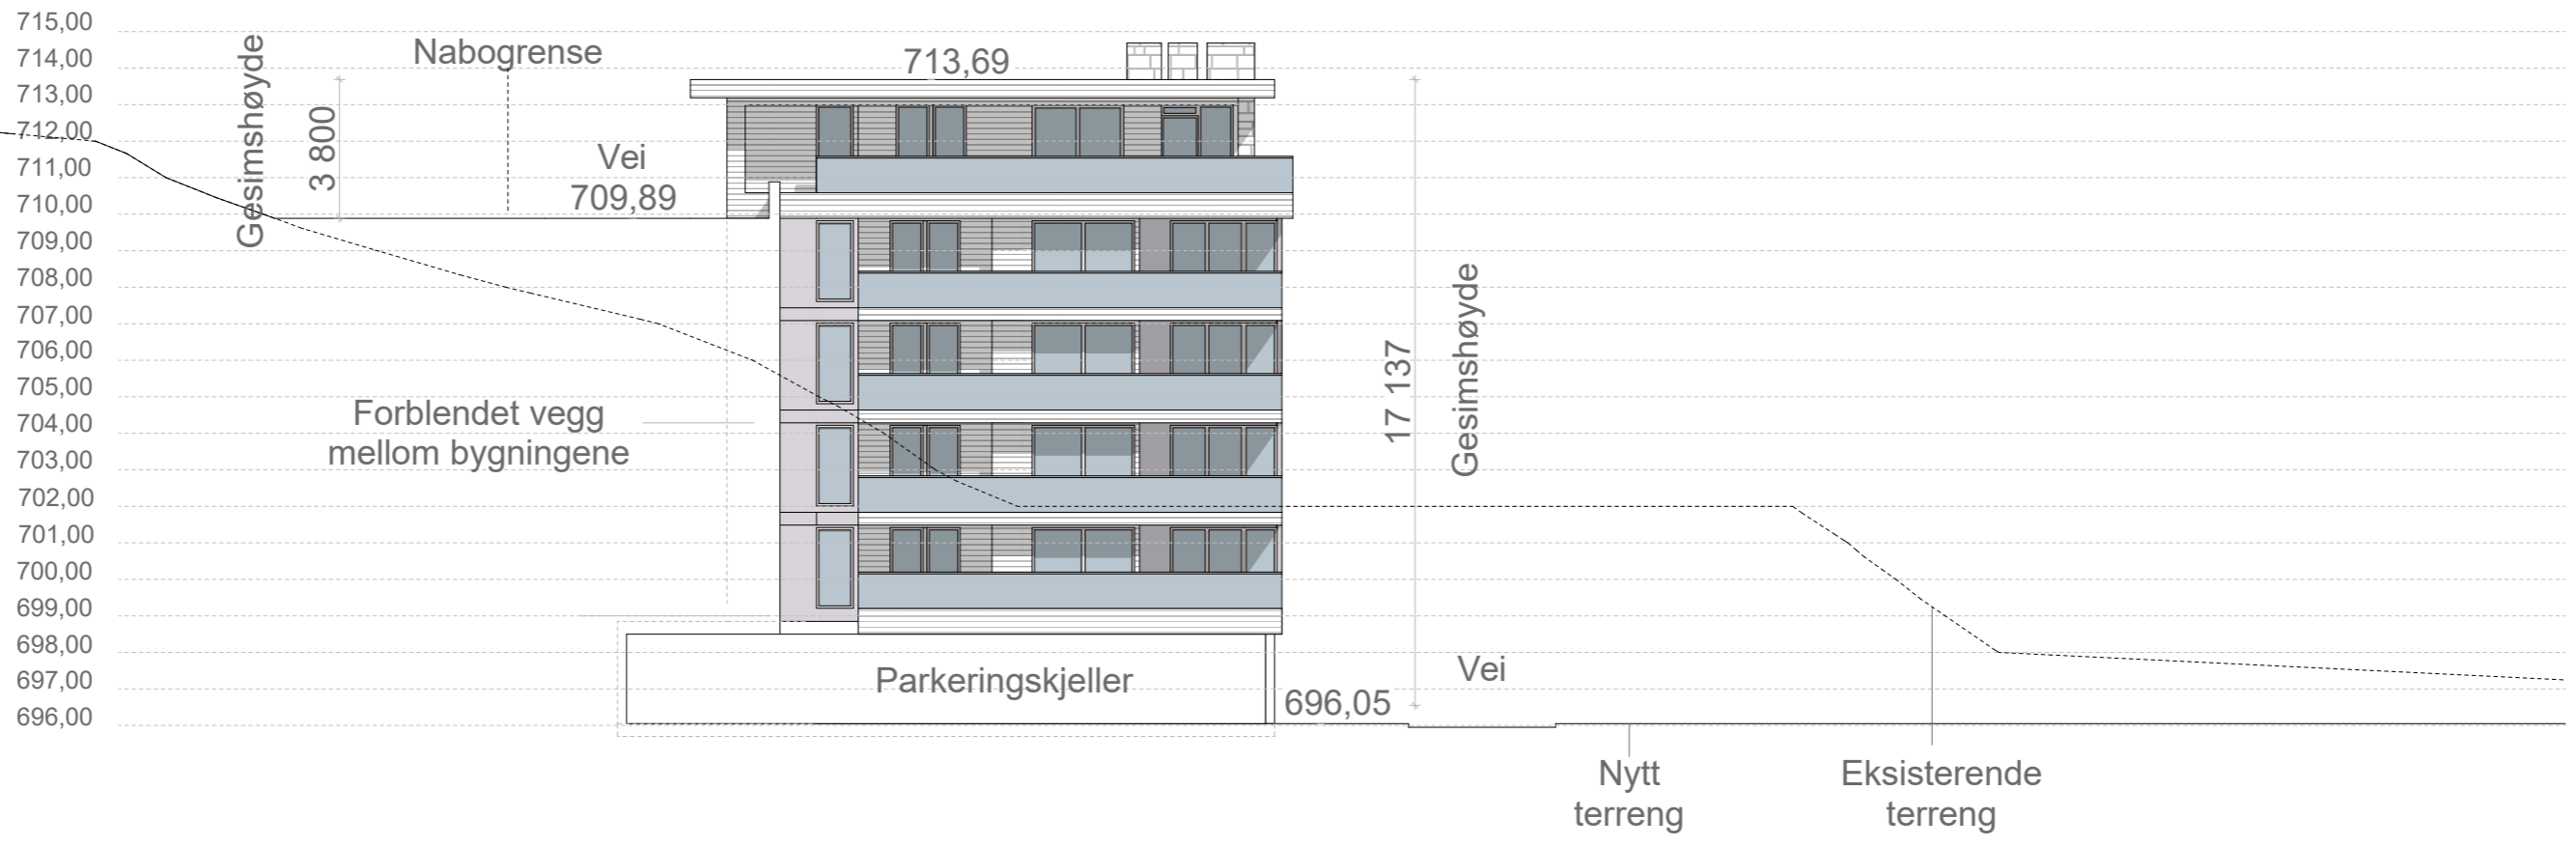
Prosjekt Vangslia Panorama Pannotia AS	Gnr/Bnr/Fnr 271/82	Dato 20.05.2019		Håvard Eide Nedre Kristianstengate 14 7014 Trondheim +47 926 13 593 studio_my@online.no www.heatark.no
	Tegning Fasade Øst - Bygg B	Målestokk (A3) 1:200		




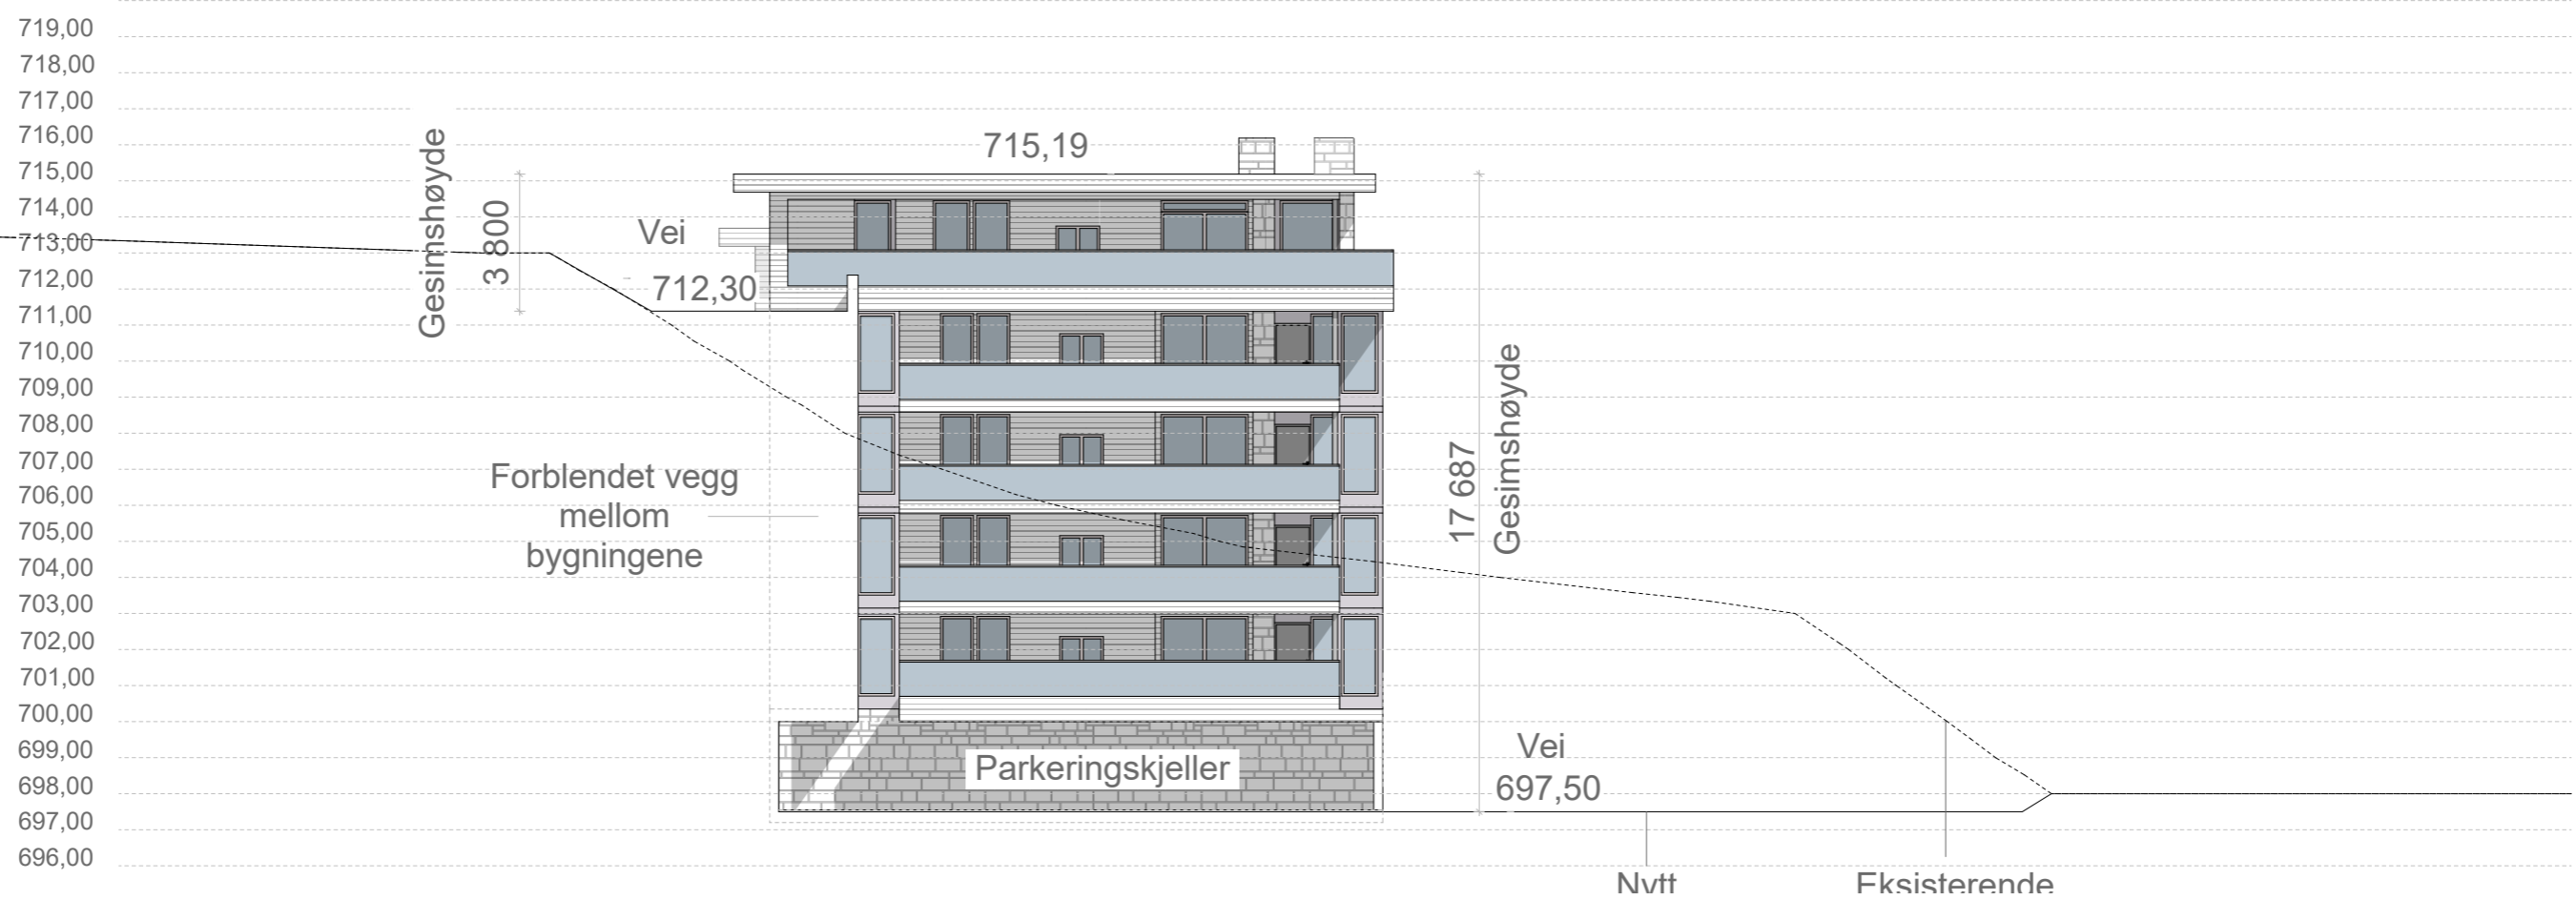
Prosjekt Vangslia Panorama Pannotia AS	Gnr/Bnr/Fnr 271/82	Dato 20.05.2019		Håvard Eide Nedre Kristianstengate 14 7014 Trondheim +47 926 13 593 studio_my@online.no www.heatark.no
	Tegning Fasade Øst - Bygg C	Målestokk (A3) 1:200		




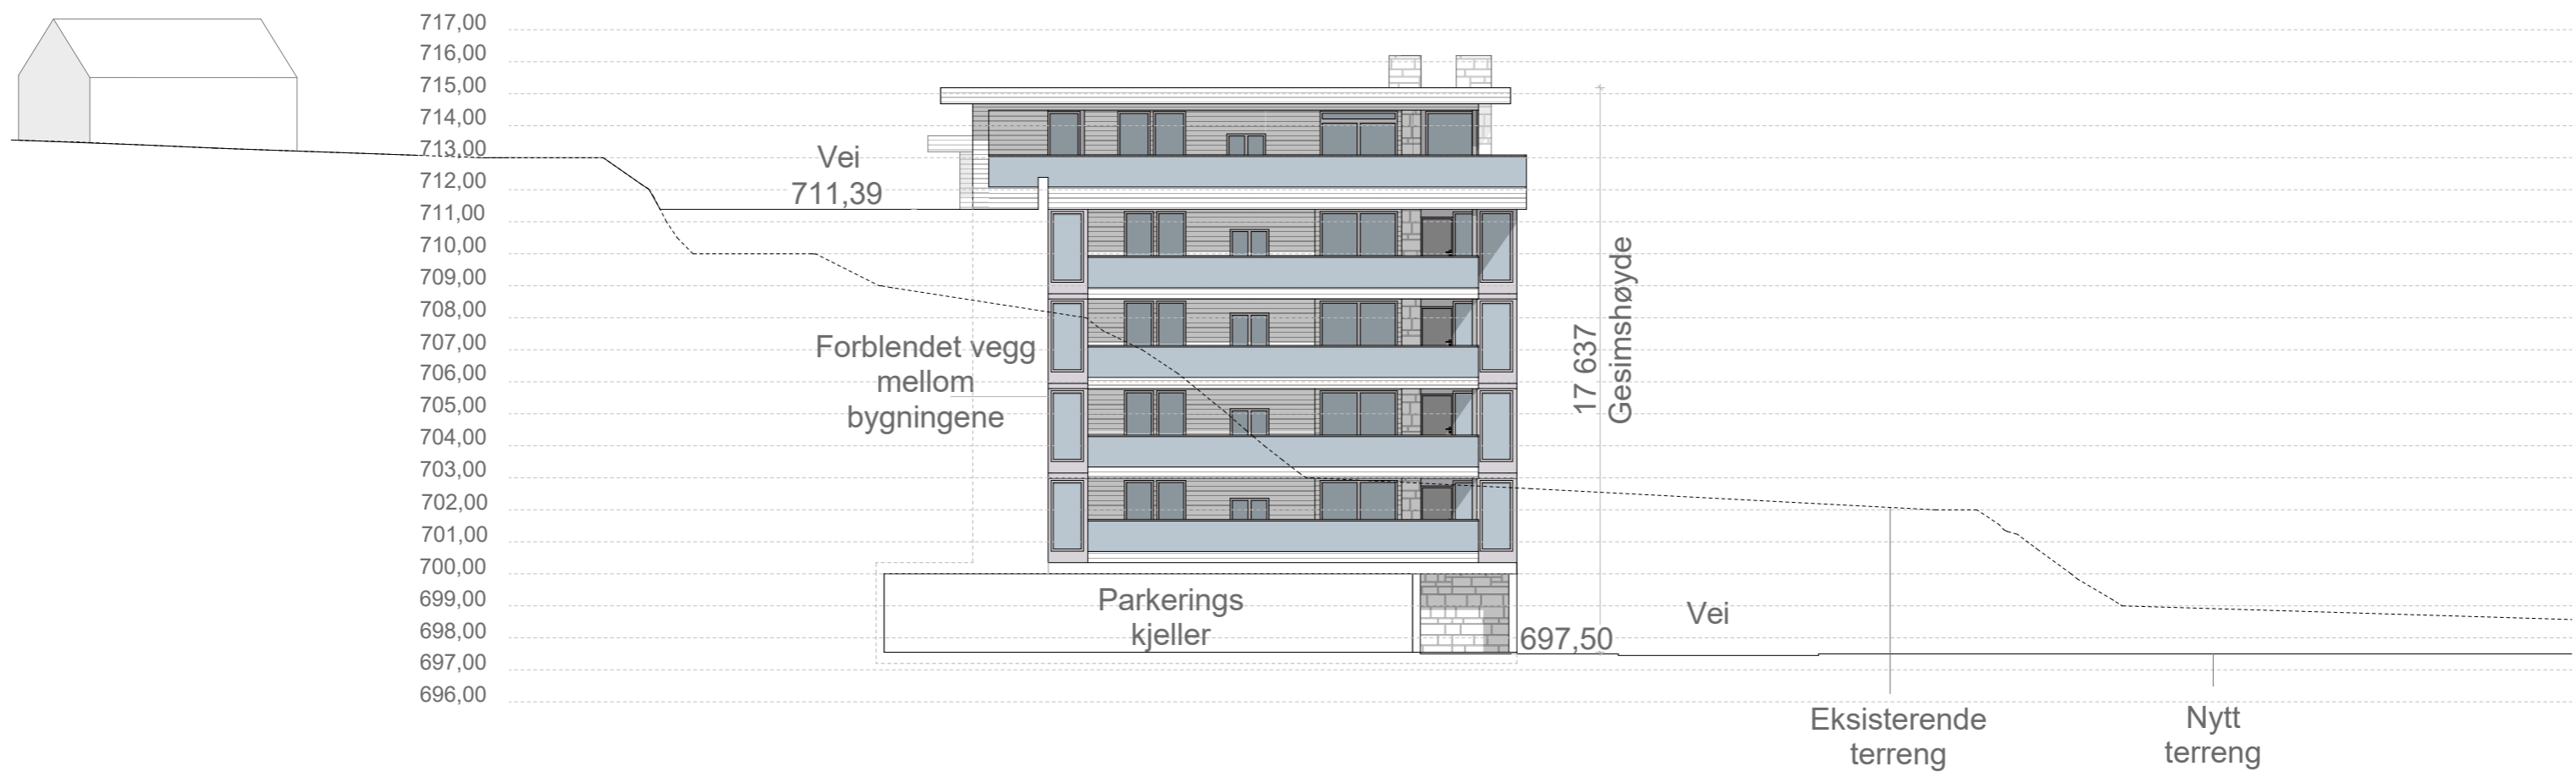
Prosjekt Vangslia Panorama Pannotia AS	Gnr/Bnr/Fnr 271/82	Dato 20.05.2019		Håvard Eide Nedre Kristianstengate 14 7014 Trondheim +47 926 13 593 studio_my@online.no www.heatark.no
	Tegning Fasade Øst - Bygg D og E	Målestokk (A3) 1:200		




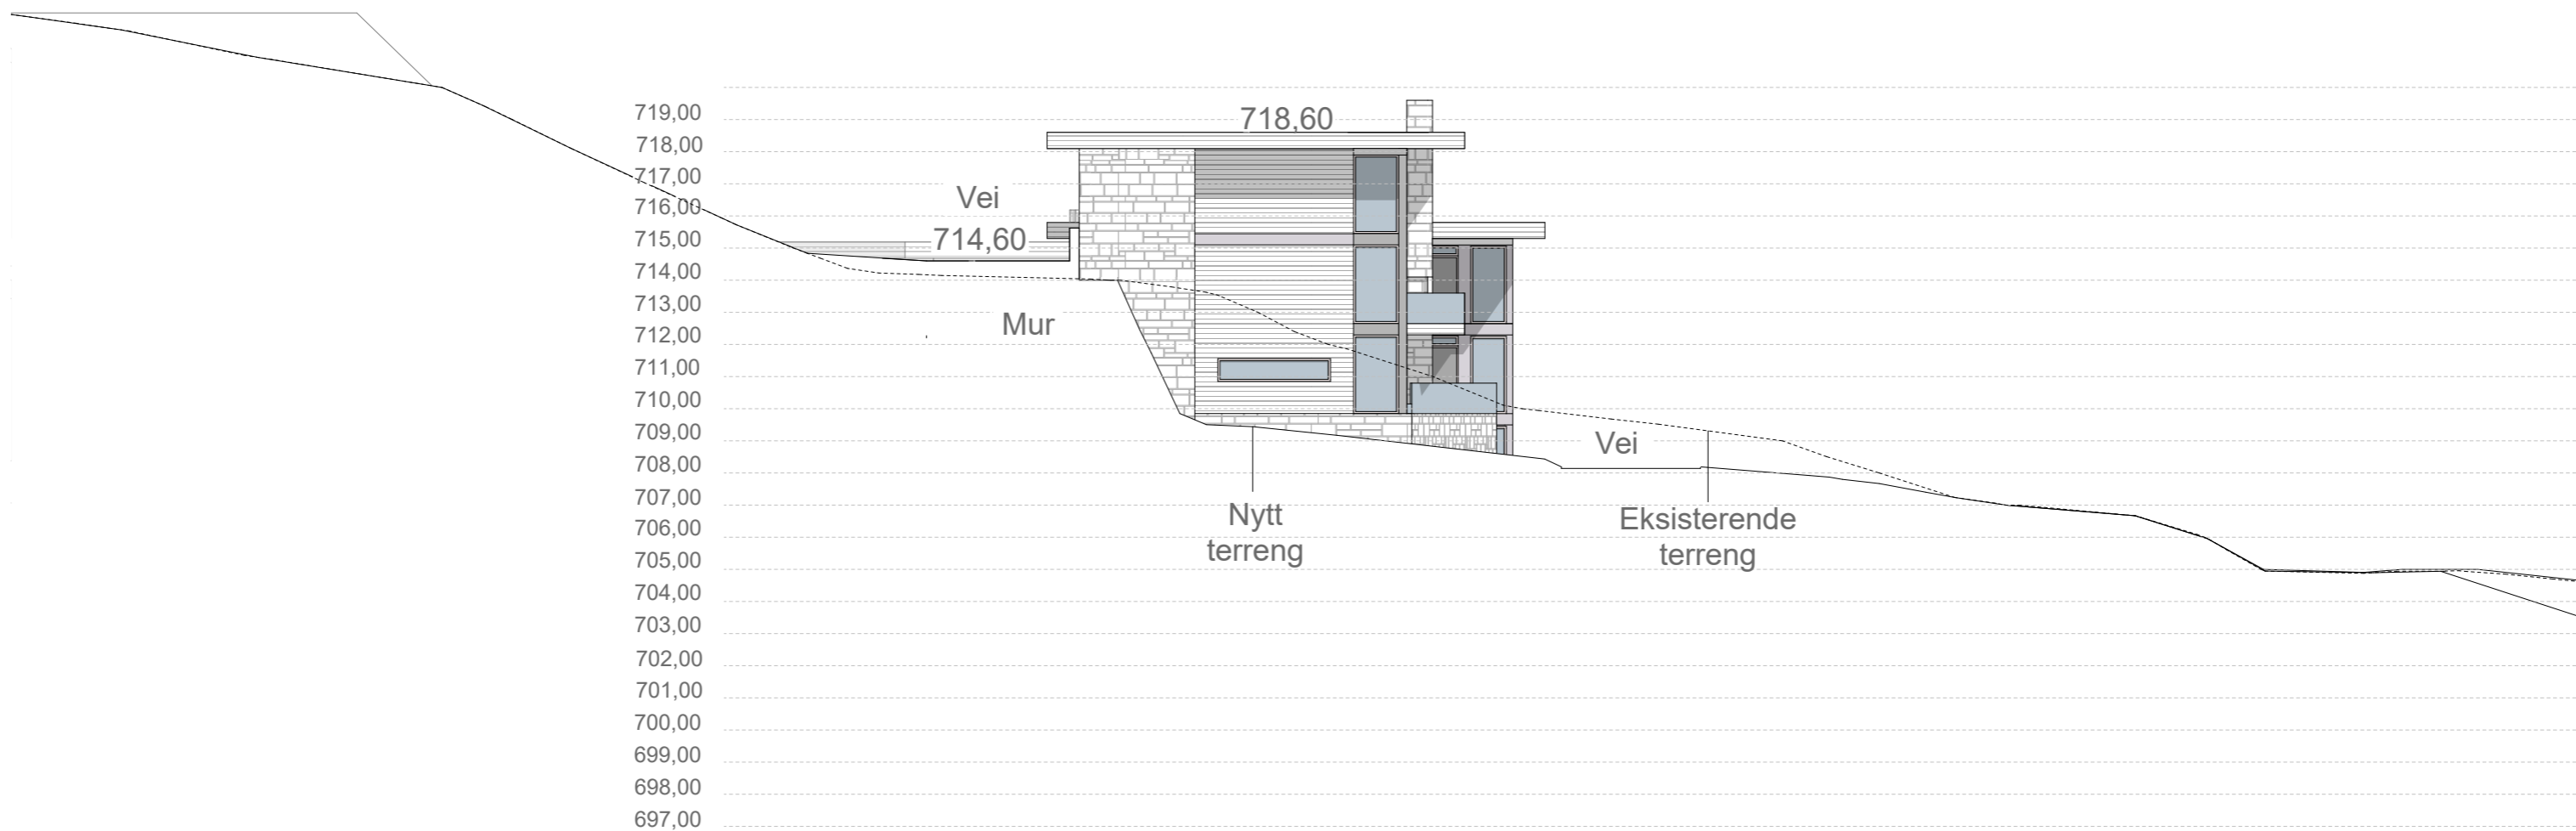
Prosjekt Vangslia Panorama Pannotia AS	Gnr/Bnr/Fnr 271/82	Dato 20.05.2019	 Håvard Eide Nedre Kristianstengate 14 7014 Trondheim +47 926 13 593 studio_my@online.no www.heatark.no
	Tegning Fasade Vest - Bygg A	Målestokk (A3) 1:200	




Prosjekt Vangslia Panorama Pannotia AS	Gnr/Bnr/Fnr 271/82	Dato 20.05.2019	 Håvard Eide Nedre Kristianstengate 14 7014 Trondheim +47 926 13 593 studio_my@online.no www.heatark.no
	Tegning Fasade Vest - Bygg B	Målestokk (A3) 1:200	




Prosjekt Vangslia Panorama Pannotia AS	Gnr/Bnr/Fnr 271/82	Dato 20.05.2019	 heat ARKITEKTER	Håvard Eide Nedre Kristianstengate 14 7014 Trondheim +47 926 13 593 studio_my@online.no www.heatark.no
	Tegning Fasade Vest - Bygg C	Målestokk (A3) 1:200		



Prosjekt Vangslia Panorama Pannotia AS	Gnr/Bnr/Fnr 271/82	Dato 20.05.2019		Håvard Eide Nedre Kristianstengate 14 7014 Trondheim +47 926 13 593 studio_my@online.no www.heatark.no
	Tegning Fasade Vest - Bygg E	Målestokk (A3) 1:200		


21 Januar

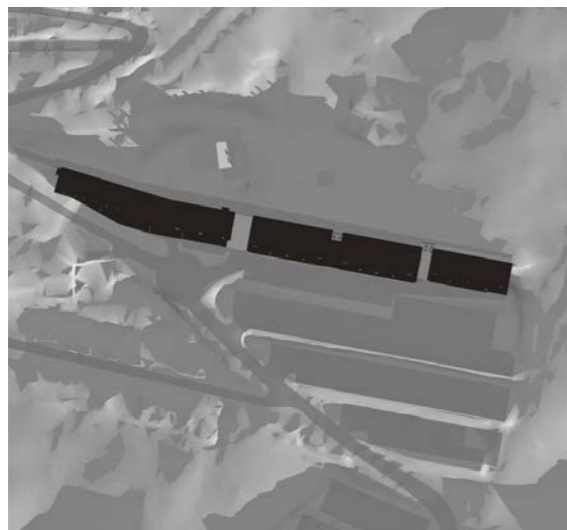

KI 09.00



KI 12.00

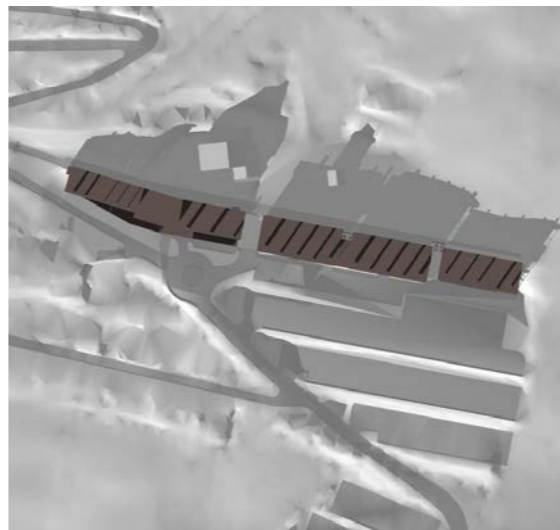

KI 15.00




KI 18.00



KI 21.00


21 Februar

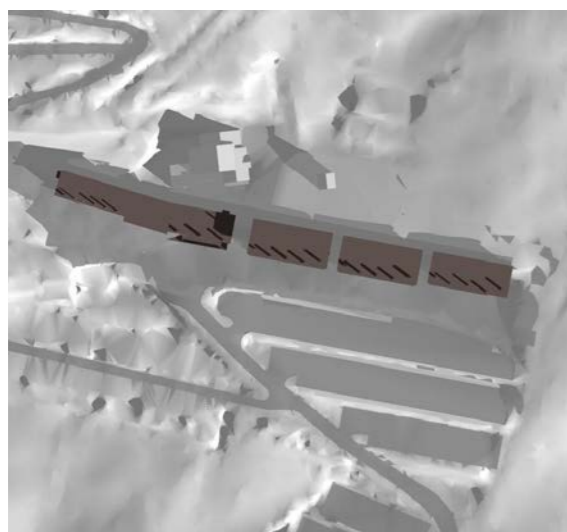

KI 09.00



KI 12.00

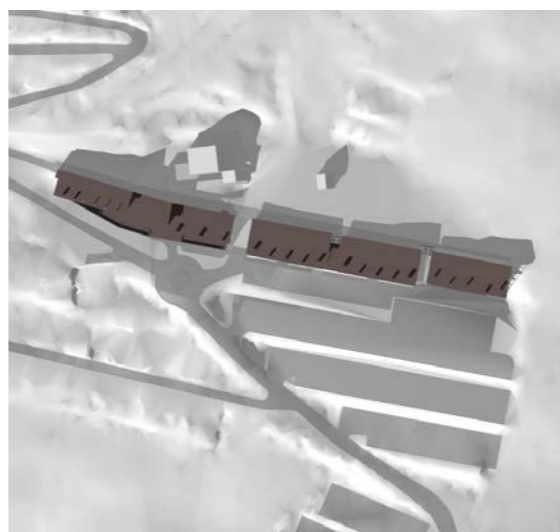


KI 15.00



KI 18.00



KI 21.00

Prosjekt Vangslia Panorama Pannotia AS	Gnr/Bnr/Fnr 271/82	Dato 20.05.2019		Håvard Eide Nedre Kristianstengate 14 7014 Trondheim +47 926 13 593 studio_my@online.no www.heatark.no
	Tegning Solstudie	Målestokk (A3)		


21 Mars



KI 09.00




KI 12.00

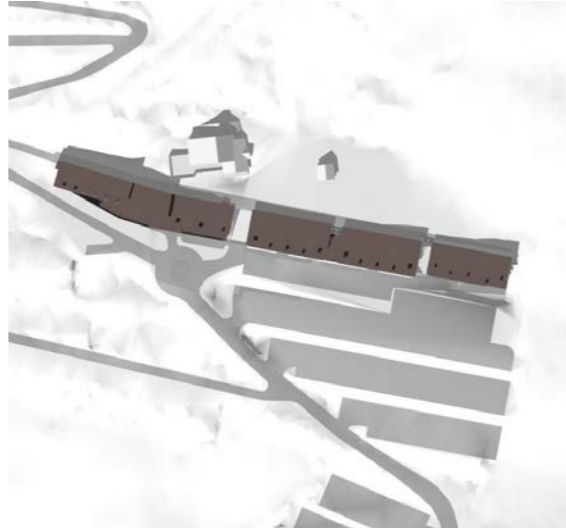

KI 15.00



KI 18.00

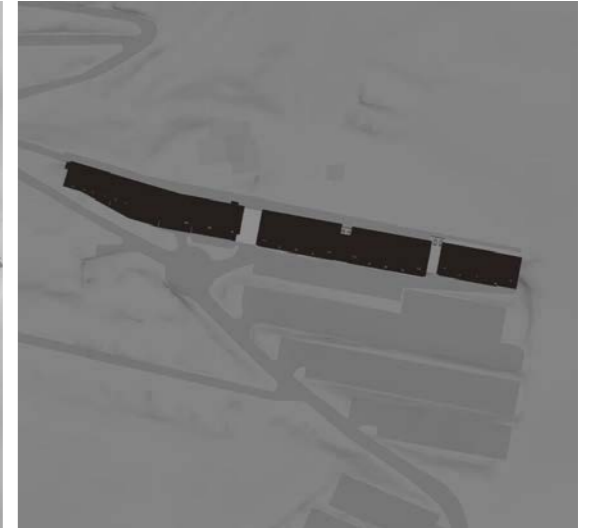


KI 21.00


21 Mai



KI 09.00

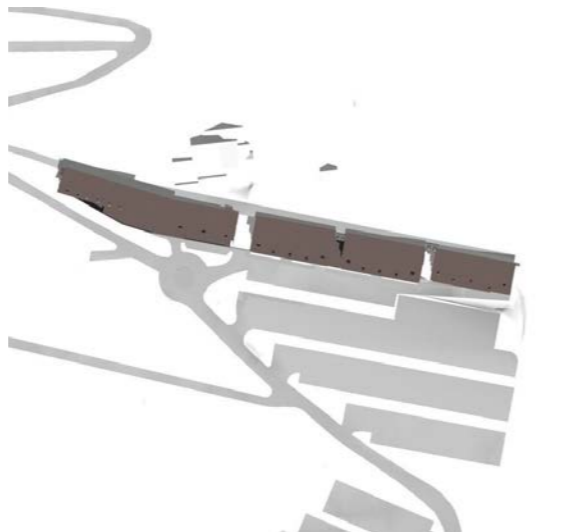

KI 12.00

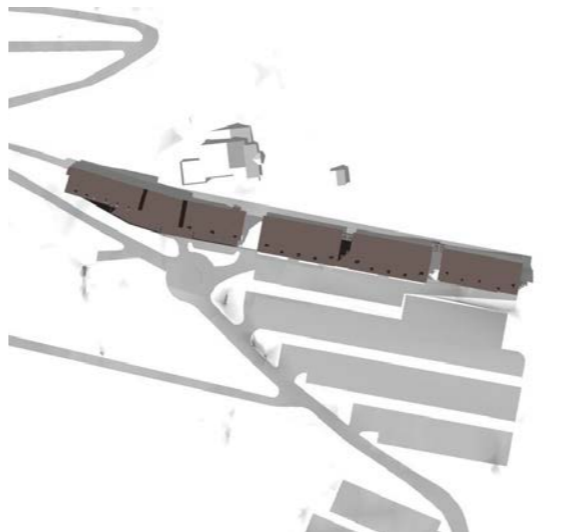


KI 15.00



KI 18.00




KI 21.00

Prosjekt Vangslia Panorama Pannotia AS	Gnr/Bnr/Fnr 271/82	Dato 20.05.2019	 Håvard Eide Nedre Kristianstengate 14 7014 Trondheim +47 926 13 593 studio_my@online.no www.heatark.no
	Tegning Solstudie	Målestokk (A3)	


21 Juni



KI 09.00

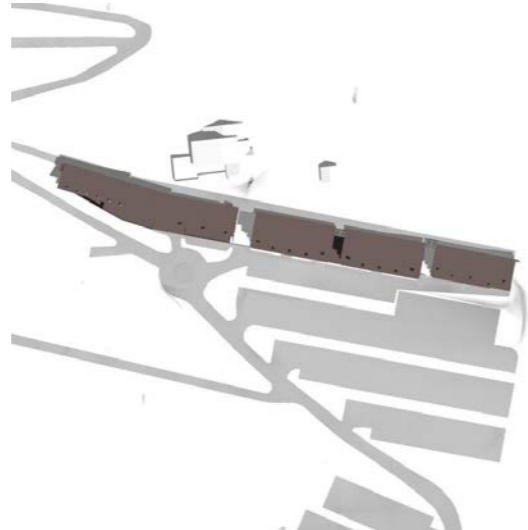


KI 12.00

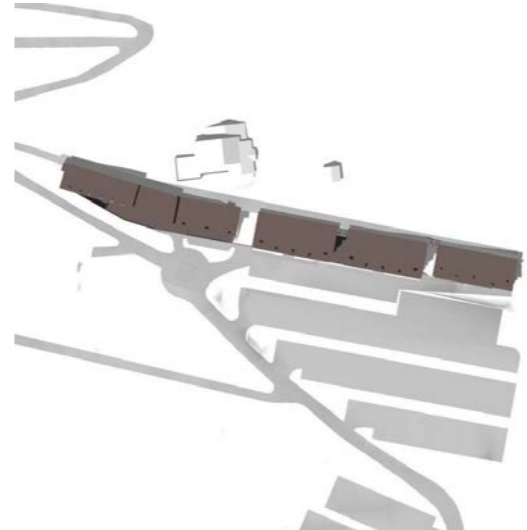

KI 15.00



KI 18.00

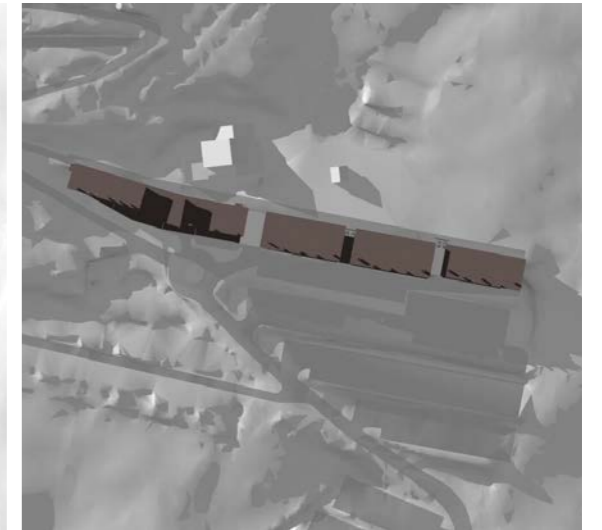

KI 21.00

21 September




KI 09.00




KI 12.00




KI 15.00

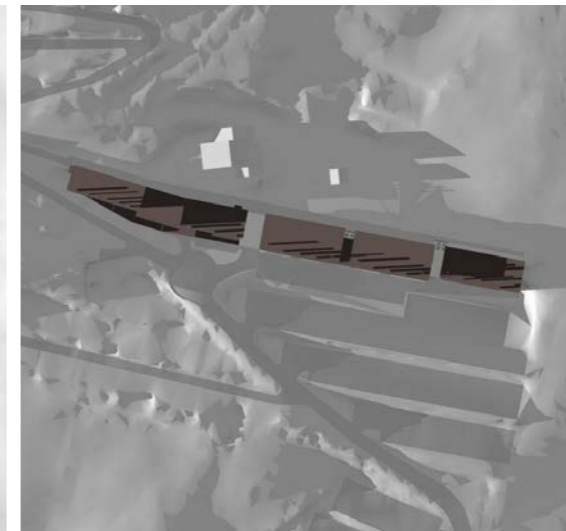

KI 18.00

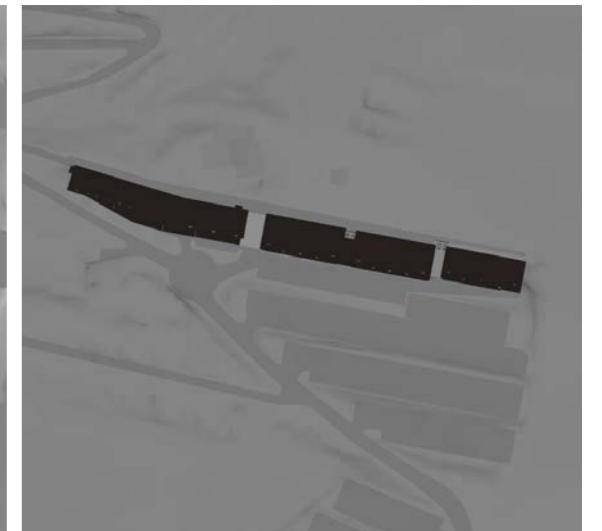

KI 21.00

Prosjekt Vangslia Panorama Pannotia AS	Gnr/Bnr/Fnr 271/82	Dato 20.05.2019		Håvard Eide Nedre Kristianstengate 14 7014 Trondheim +47 926 13 593 studio_my@online.no www.heatark.no
	Tegning Solstudie	Målestokk (A3)		



Prosjekt Vangslia Panorama Pannotia AS	Gnr/Bnr/Fnr 271/82	Dato 20.05.2019	heat ARKITEKTER	Håvard Eide Nedre Kristianstengate 14 7014 Trondheim +47 926 13 593 studio_my@online.no www.heatark.no
	Tegning Illustrasjoner	Målestokk (A3)		